


| <b>Tegn nr.</b> | <b>Titel</b>           | <b>Mappe</b> | <b>Mål</b> |
|-----------------|------------------------|--------------|------------|
| O1              | Oversigtsplan          | 3            | 1:40.000   |
| B1              | Voerladegård           | 3            | 1:4.000    |
| B2              | Dørup                  | 3            | 1:4.000    |
| G1              | Galten midt            | 3            | 1:4.000    |
| G2              | Skovby                 | 3            | 1:4.000    |
| G3              | Galten vest            | 3            | 1:4.000    |
| G4              | Sjelle                 | 3            | 1:4.000    |
| G5              | Herskind               | 3            | 1:4.000    |
| G6              | Skjørring              | 3            | 1:4.000    |
| G7              | Skivholme              | 3            | 1:4.000    |
| G8              | Høver                  | 3            | 1:4.000    |
| G9              | Storring               | 3            | 1:4.000    |
| G10             | Stjær                  | 3            | 1:4.000    |
| H1              | Hørning                | 3            | 1:4.000    |
| H2              | Nørre Vissing - Ballen | 3            | 1:4.000    |
| H3              | Veng - Søballe         | 3            | 1:4.000    |
| H4              | Hårby - Skovly         | 3            | 1:4.000    |
| H5              | Jeksen - Adslev        | 3            | 1:4.000    |
| H6              | Mesing                 | 3            | 1:4.000    |
| H7              | Blegind                | 3            | 1:4.000    |

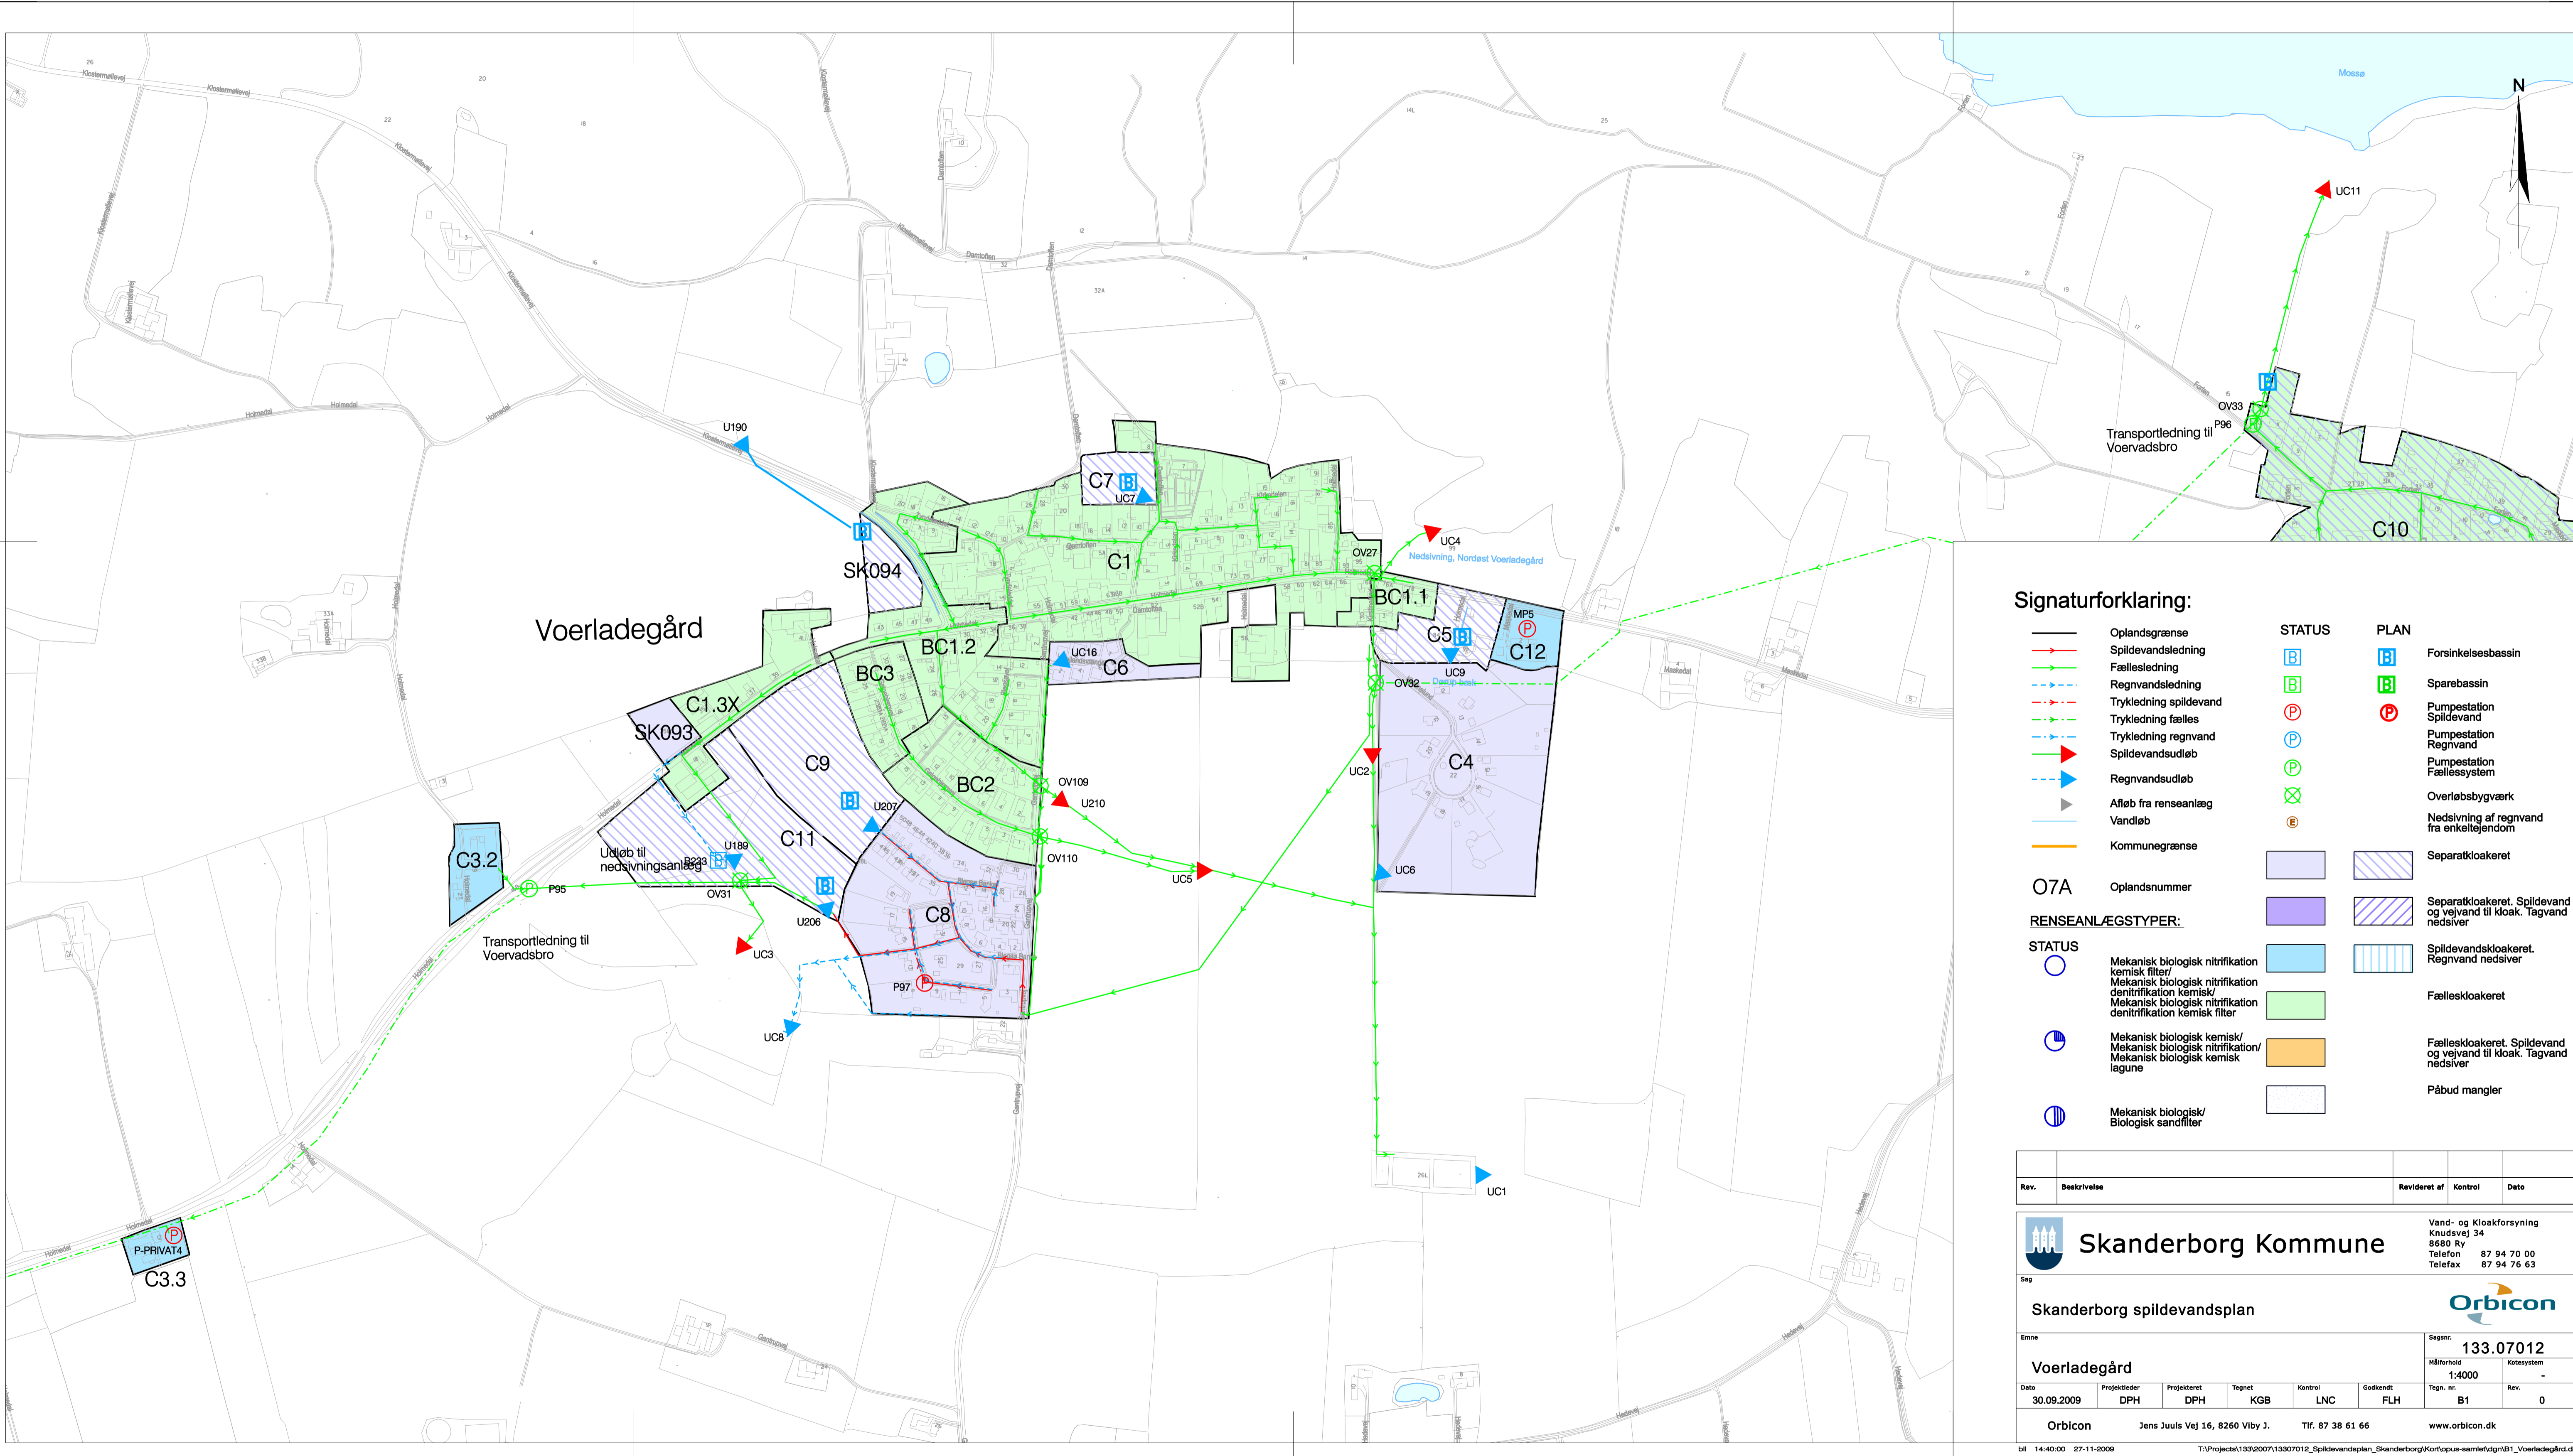

**Signaturforklaring:**

|  |  |  |               |  |   |
|--|--|--|---------------|--|---|
|  | Oplandsgrænse  |  | <b>STATUS</b> |  | <b>PLAN</b>   |
|  | Spildevandsledning   |  |               |  | Forsinkelsesbassin  |
|  | Fællesledning  |  |               |  | Sparebassin   |
|  | Regnvandsledning   |  |               |  | Pumpestation Spildevand   |
|  | Trykledning spildevand   |  |               |  | Pumpestation Regnvand   |
|  | Trykledning fælles   |  |               |  | Pumpestation Fællessystem   |
|  | Trykledning regnvand   |  |               |  | Overløbsbygværk   |
|  | Spildevandsudløb   |  |               |  | Nedsivning af regnvand fra enkeltjendom                             |
|  | Regnvandsudløb   |  |               |  | Separatkloakeret  |
|  | Afløb fra rensesanlæg  |  |               |  | Separatkloakeret. Spildevand og vejvand til kloak. Tagvand nedsiver |
|  | Vandløb  |  |               |  | Spildevandskloakeret. Regnvand nedsiver                             |
|  | Kommunegrænse  |  |               |  | Fælleskloakeret   |
|  | <b>O7A</b> Oplandsnummer   |  |               |  | Fælleskloakeret. Spildevand og vejvand til kloak. Tagvand nedsiver  |
|  | <b>RENSANLÆGSTYPER:</b>  |  |               |  | Påbud mangler   |
|  | <b>STATUS</b>  |  |               |  |   |
|  | Mekanisk biologisk nitrifikation kemisk filter/ denitrifikation kemisk/ Mekanisk biologisk nitrifikation denitrifikation kemisk filter |  |               |  |   |
|  | Mekanisk biologisk kemisk/ Mekanisk biologisk nitrifikation/ Mekanisk biologisk kemisk lagune  |  |               |  |   |
|  | Mekanisk biologisk/ Biologisk sandfilter   |  |               |  |   |

| Rev. | Beskrivelse | Revideret af | Kontrol | Dato |
|------|-------------|--------------|---------|------|
|      |             |              |         |      |


**Skanderborg Kommune**  
 Vand- og Kloakforsyning  
 Knudsvej 34  
 8680 Ry  
 Telefon 87 94 70 00  
 Telefax 87 94 76 63

**Skanderborg spildevandsplan**  
 Sagsnr. **133.07012**  
 Emne **Voerladegård**  
 Målestok **1:4000**  
 Tegnr. **B1**  
 Rev. **0**

|            |              |             |        |         |          |
|------------|--------------|-------------|--------|---------|----------|
| Dato       | Projektleder | Projekteret | Tegnet | Kontrol | Godkendt |
| 30.09.2009 | DPH          | DPH         | KGB    | LCN     | FLH      |

Orbicon Jens Juuls Vej 16, 8260 Viby J. Tlf. 87 38 61 66 www.orbicon.dk



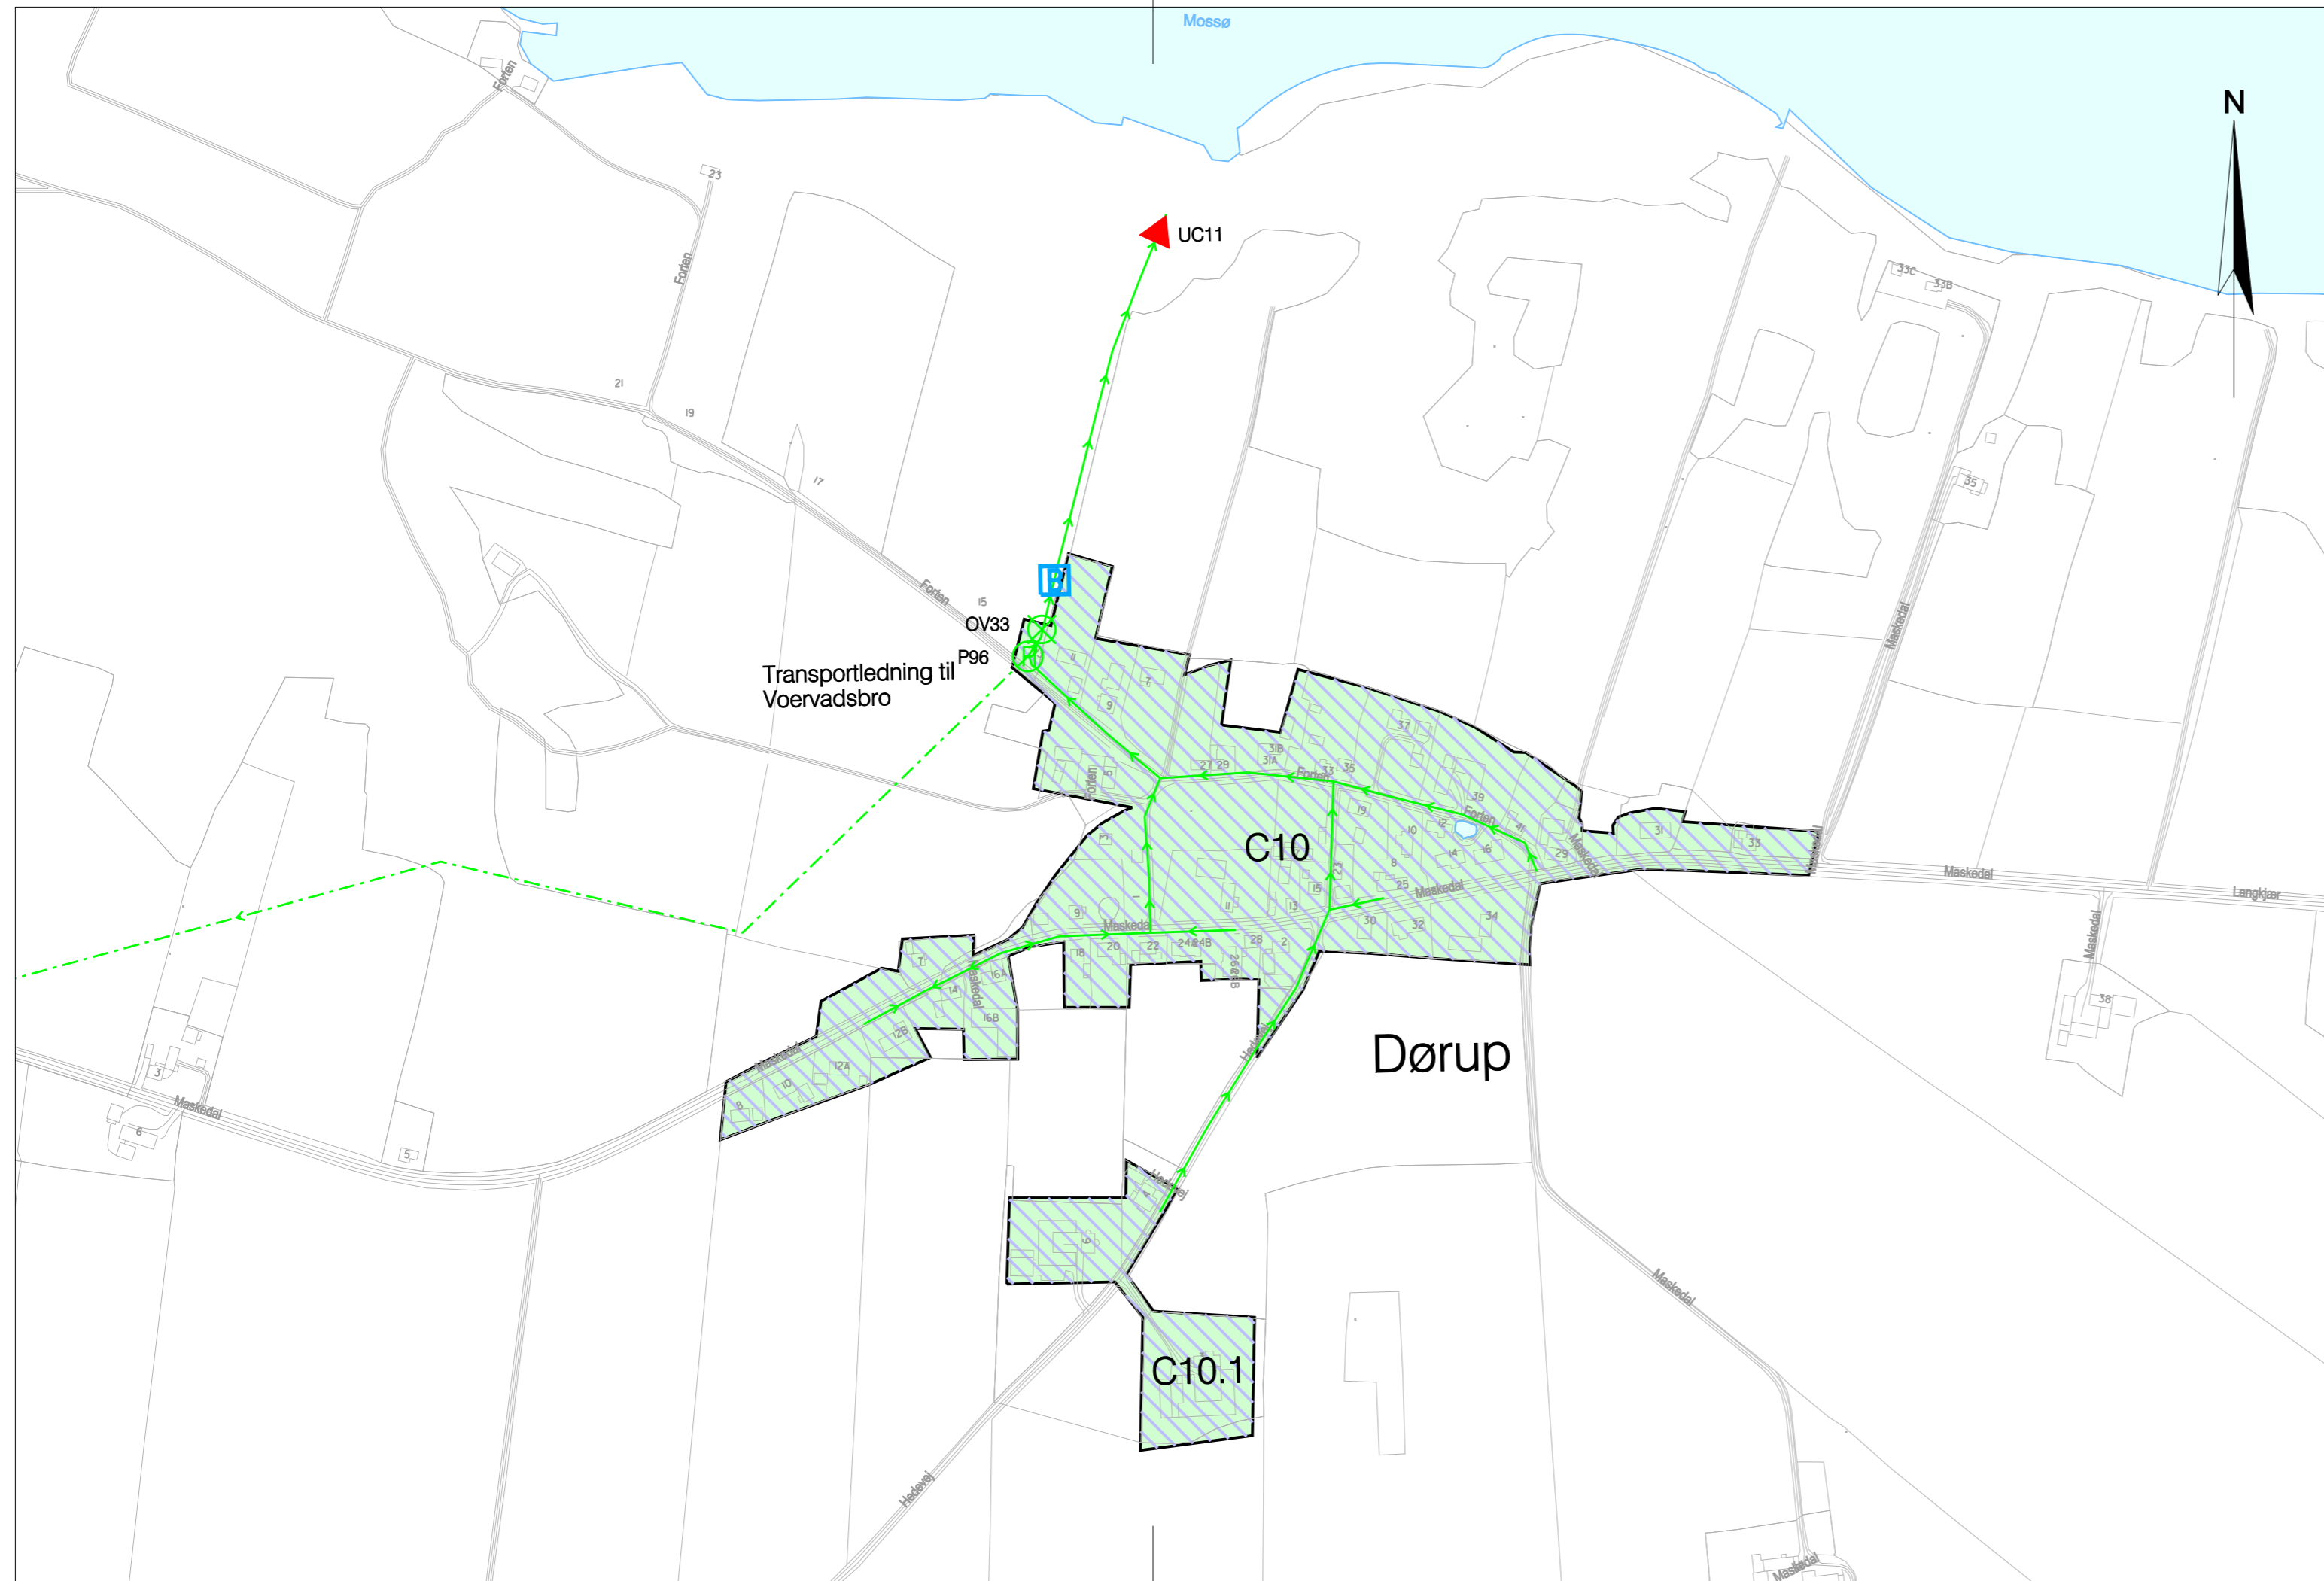

### Signaturforklaring:

|                          |                        |  |               |  |   |
|--------------------------|------------------------|--|---------------|--|---|
|                          | Oplandsgrænse          |  | <b>STATUS</b> |  | <b>PLAN</b>   |
|                          | Spildevandsledning     |  |               |  | Forsinkelsesbassin  |
|                          | Fællesledning          |  |               |  | Sparebassin   |
|                          | Regnvandsledning       |  |               |  | Pumpestation<br>Spildevand  |
|                          | Trykledning spildevand |  |               |  | Pumpestation<br>Regnvand  |
|                          | Trykledning fælles     |  |               |  | Pumpestation<br>Fællessystem  |
|                          | Trykledning regnvand   |  |               |  | Overløbsbygværk   |
|                          | Spildevandsudløb       |  |               |  | Nedsivning af regnvand<br>fra enkeltejendom                               |
|                          | Regnvandsudløb         |  |               |  | Separatkloakeret  |
|                          | Afløb fra renseanlæg   |  |               |  | Separatkloakeret. Spildevand<br>og vejvand til kloak. Tagvand<br>nedsiver |
|                          | Vandløb                |  |               |  | Spildevandskloakeret.<br>Regnvand nedsiver                                |
|                          | Kommunegrænse          |  |               |  | Fælleskloakeret   |
| <b>O7A</b>               | Oplandsnummer          |  |               |  | Fælleskloakeret. Spildevand<br>og vejvand til kloak. Tagvand<br>nedsiver  |
| <b>RENSEANLÆGSTYPER:</b> |                        |  |               |  | Påbud mangler   |
| <b>STATUS</b>            |                        | Mekanisk biologisk nitrifikation<br>kemisk filter/<br>Mekanisk biologisk nitrifikation<br>denitrifikation kemisk/<br>Mekanisk biologisk nitrifikation<br>denitrifikation kemisk filter |               |  |   |
|                          |                        | Mekanisk biologisk kemisk/<br>Mekanisk biologisk nitrifikation/<br>Mekanisk biologisk kemisk<br>lagune   |               |  |   |
|                          |                        | Mekanisk biologisk/<br>Biologisk sandfilter  |               |  |   |



| Rev. | Beskrivelse | Revideret af | Kontrol | Dato |
|------|-------------|--------------|---------|------|
|      |             |              |         |      |

|                                    |                  |   |   |
|------------------------------------|------------------|---|---|
|                                    |                  | Vand- og Kloakforsyning<br>Knudsvej 34<br>8680 Ry<br>Telefon 87 94 70 00<br>Telefax 87 94 76 63 |   |
| <b>Skanderborg spildevandsplan</b> |                  |   |   |
| Sag                                |                  | Sagsnr. <b>133.07012</b>  |   |
| Emne                               |                  | Målforhold 1:4000<br>Kotesystem -   |   |
| <b>Dørup</b>                       |                  | Tegn. nr. B2<br>Rev. 0  |   |
| Dato 30.09.2009                    | Projektleder DPH | Projekteret DPH   | Tegnet KGB<br>Kontrol LNC<br>Godkendt FLH |
| Orbicon                            |                  | Jens Juuls Vej 16, 8260 Viby J. Tlf. 87 38 61 66 www.orbicon.dk                                 |   |







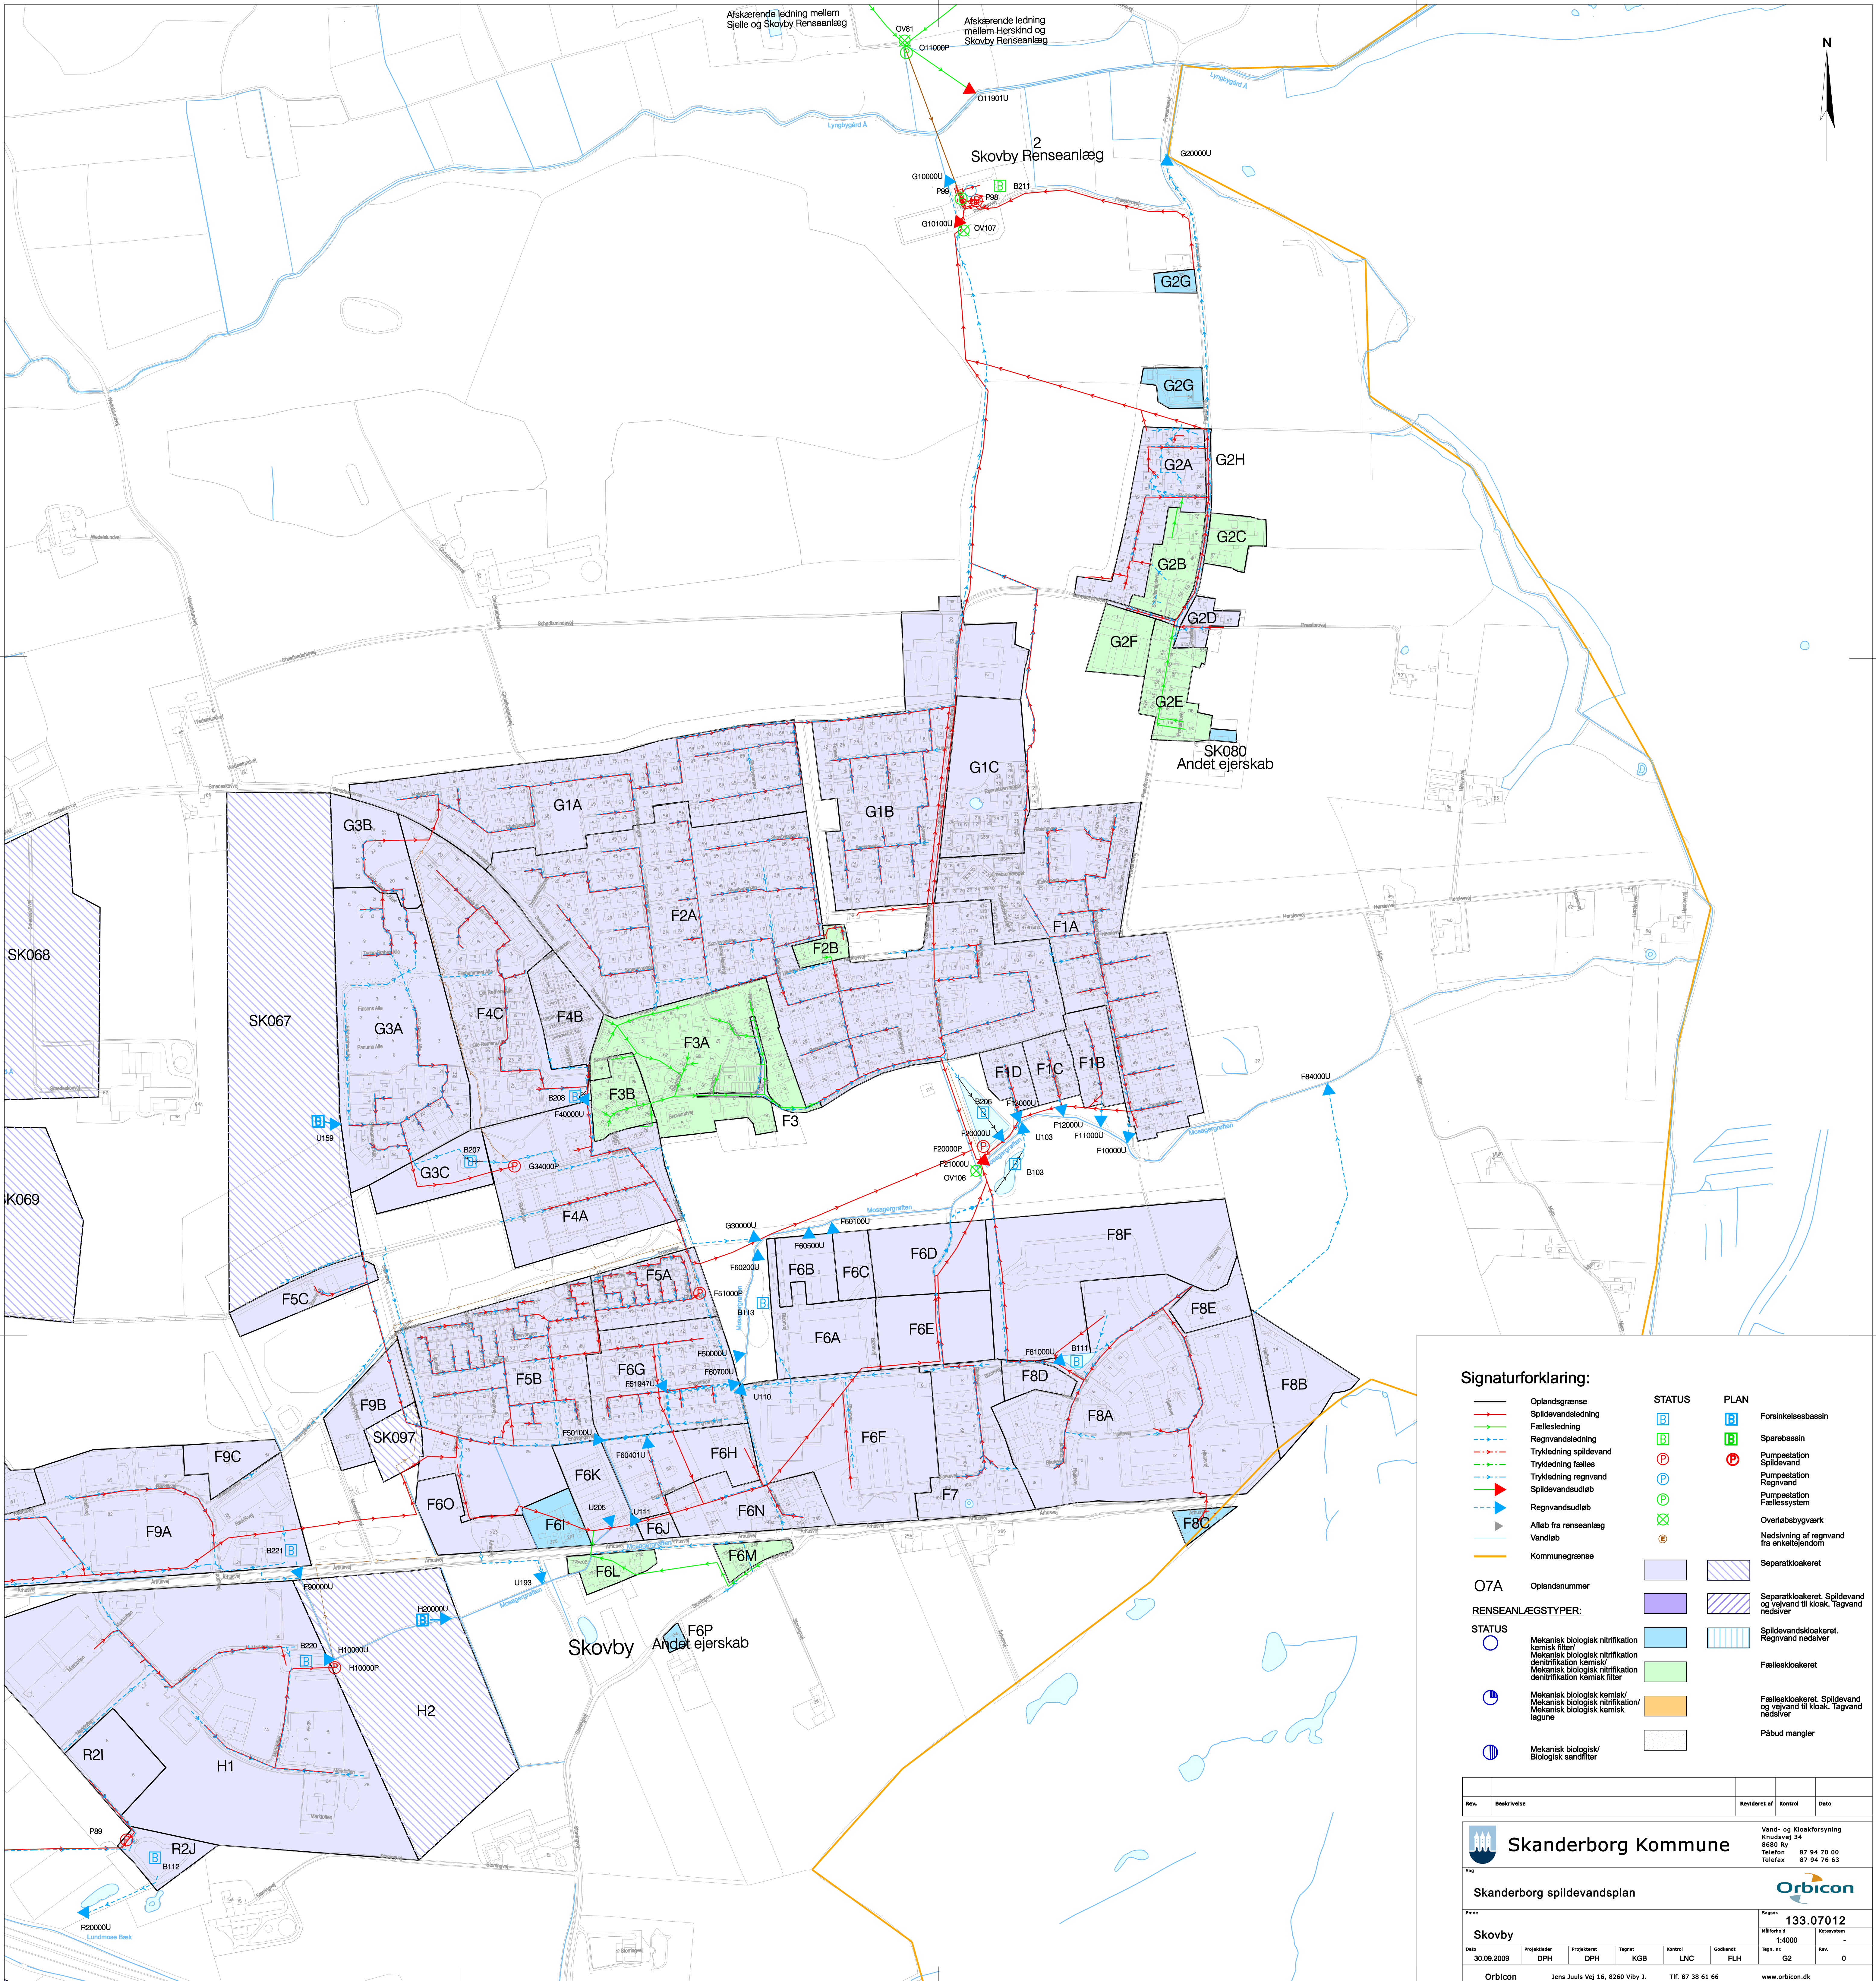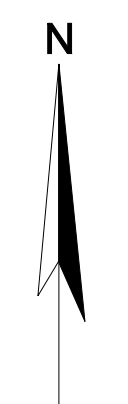

**Signaturforklaring:**

|  |                                  |  |               |  |   |
|--|----------------------------------|--|---------------|--|---|
|  | Oplandsgrænse                    |  | <b>STATUS</b> |  | <b>PLAN</b>   |
|  | Spildevandsledning               |  |               |  | Forsikelsesbassin   |
|  | Fællesledning                    |  |               |  | Sparebassin   |
|  | Regnvandsledning                 |  |               |  | Pumpestation Spildevand   |
|  | Trykledning spildevand           |  |               |  | Pumpestation Regnvand   |
|  | Trykledning fælles               |  |               |  | Pumpestation Fællessystem   |
|  | Trykledning regnvand             |  |               |  | Overløbsbygværk   |
|  | Spildevandsudløb                 |  |               |  | Nedsivning af regnvand fra enkeltvejend                             |
|  | Regnvandsudløb                   |  |               |  | Separatloakeret   |
|  | Regnvandsudløb                   |  |               |  | Separatloakeret, Spildevand og vejvand til kloak, Tagvand nedsviver |
|  | Kommunegrænse                    |  |               |  | Spildevandsloakeret, Regnvand nedsviver                             |
|  | O7A Oplandsnummer                |  |               |  | Fællesloakeret  |
|  | <b>RENSEANLÆGSTYPER:</b>         |  |               |  | Fællesloakeret, Spildevand og vejvand til kloak, Tagvand nedsviver  |
|  | <b>STATUS</b>                    |  |               |  | Påbud mangler   |
|  | Mekanisk biologisk nitrifikation |  |               |  |   |
|  | Mekanisk biologisk nitrifikation |  |               |  |   |
|  | denitrifikation kemisk           |  |               |  |   |
|  | Mekanisk biologisk nitrifikation |  |               |  |   |
|  | denitrifikation kemisk           |  |               |  |   |
|  | filter                           |  |               |  |   |
|  | Mekanisk biologisk kemisk/       |  |               |  |   |
|  | Mekanisk biologisk kemisk/       |  |               |  |   |
|  | lagune                           |  |               |  |   |
|  | Mekanisk biologisk/              |  |               |  |   |
|  | Biologisk sandfilter             |  |               |  |   |


| Rev. | Beskrivelse | Revideret af | Kontrol | Dato |
|------|-------------|--------------|---------|------|
|      |             |              |         |      |

**Skanderborg Kommune**

Vand- og Kloakforsyning  
Knudsvej 34  
8250 By  
Telefon 87 94 70 00  
Telefax 87 94 76 63

|  |                   |                    |             |                                  |
|--|-------------------|--------------------|-------------|----------------------------------|
| Skanderborg spildevandsplan  |                   |                    |             | Sag nr. <b>133.07012</b>         |
| Skovby   |                   |                    |             | Kortskala 1:4000                 |
| Dato: 30.09.2009   | Projektleder: DPH | Projektskizet: DPH | Tegnet: KGB | Kontrol: LNC                     |
|  |                   |                    |             | Guldfarvet: FLH                  |
| Orbicon Jens Juul Vej 16, 8260 Viby J. Tlf. 87 38 61 66 www.orbicon.dk |                   |                    |             | Kortskala: 1:4000<br>Revisión: 0 |



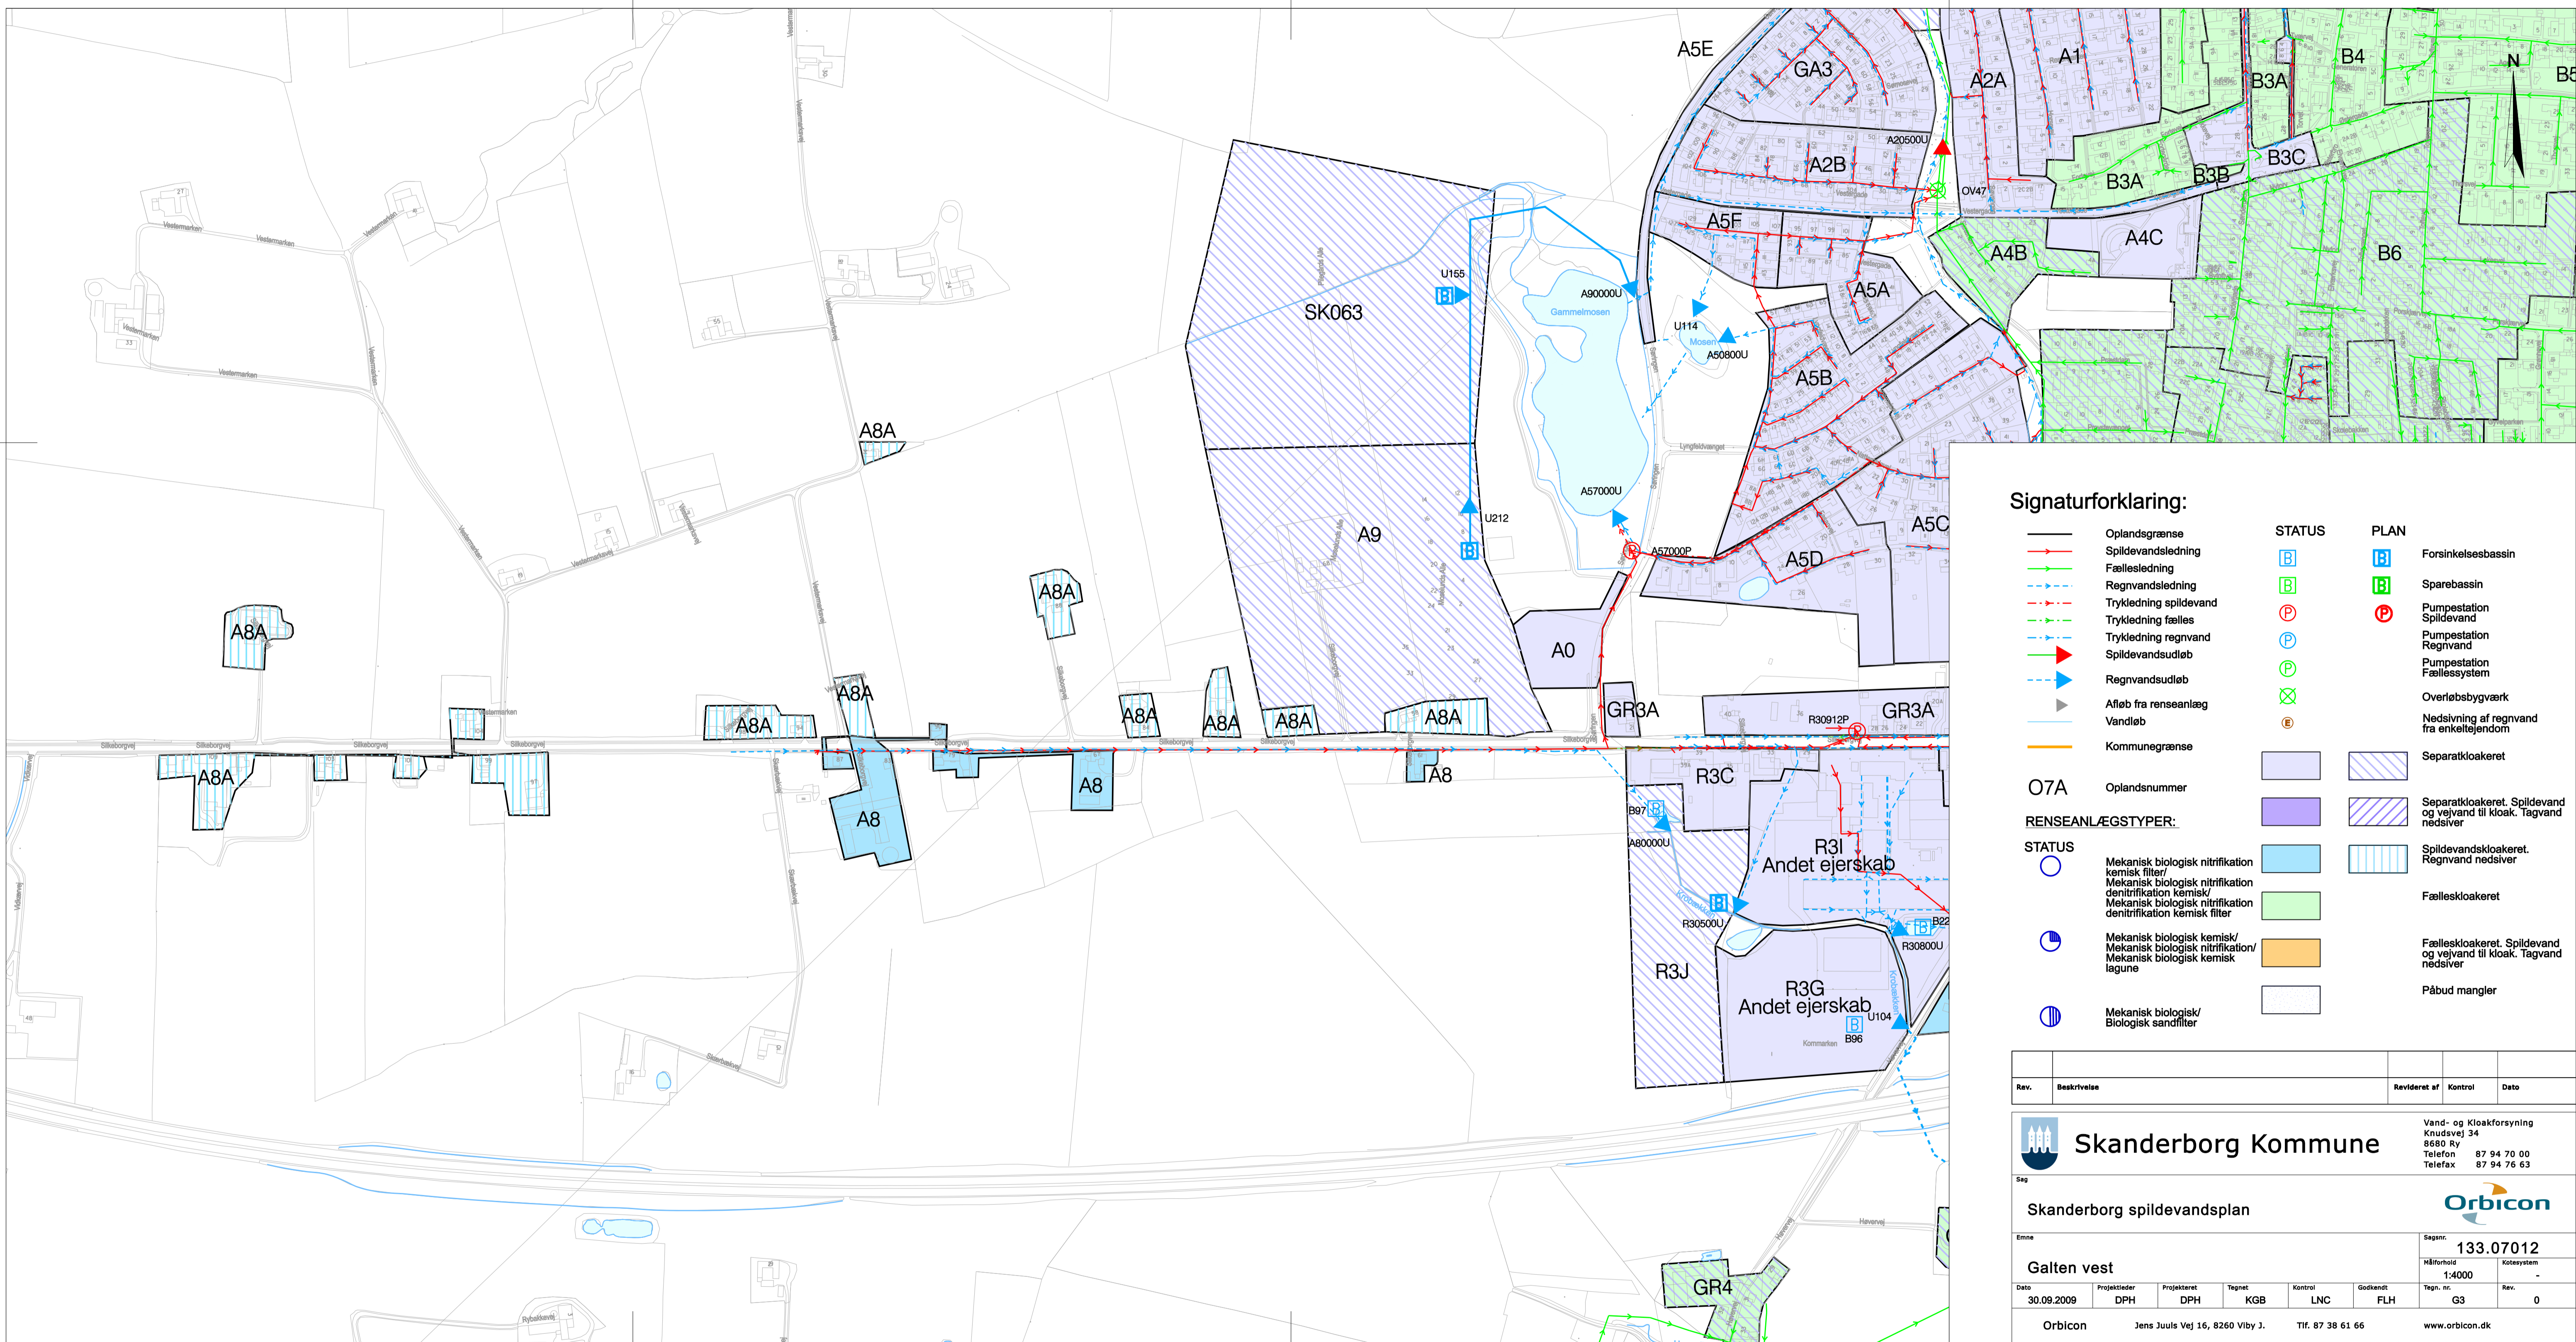

**Signaturforklaring:**

|                          |  |  |        |  |  |
|--------------------------|--|--|--------|--|--|
|                          | Oplandsgrænse  |  | STATUS |  | PLAN   |
|                          | Spildevandsledning   |  |        |  | Forsinkelsesbassin   |
|                          | Fællesledning  |  |        |  | Sparebassin  |
|                          | Regnvandsledning   |  |        |  | Pumpestation Spildevand  |
|                          | Trykledning spildevand   |  |        |  | Pumpestation Regnvand  |
|                          | Trykledning fælles   |  |        |  | Pumpestation Fællessystem  |
|                          | Trykledning regnvand   |  |        |  | Overløbsbygværk  |
|                          | Spildevandsudløb   |  |        |  | Nedslivning af regnvand fra enkeltejendom                            |
|                          | Regnvandsudløb   |  |        |  | Separatkloakeret   |
|                          | Afløb fra renseanlæg   |  |        |  | Separatkloakeret, Spildevand og vejvand til kloak. Tagvand nedsliver |
|                          | Vandløb  |  |        |  | Spildevandskloakeret, Regnvand nedsliver                             |
|                          | Kommunegrænse  |  |        |  | Fælleskloakeret  |
| <b>O7A</b>               | Oplandsnummer  |  |        |  | Fælleskloakeret, Spildevand og vejvand til kloak. Tagvand nedsliver  |
| <b>RENSKANLÆGSTYPER:</b> |  |  |        |  | Påbud mangler  |
| <b>STATUS</b>            |  |  |        |  |  |
|                          | Mekanisk biologisk nitrifikation kemisk filter/                |  |        |  |  |
|                          | Mekanisk biologisk nitrifikation denitrifikation kemisk/       |  |        |  |  |
|                          | Mekanisk biologisk nitrifikation denitrifikation kemisk filter |  |        |  |  |
|                          | Mekanisk biologisk kemisk/                                     |  |        |  |  |
|                          | Mekanisk biologisk nitrifikation/                              |  |        |  |  |
|                          | Mekanisk biologisk kemisk                                      |  |        |  |  |
|                          | Mekanisk biologisk/  |  |        |  |  |
|                          | Biologisk sandfilter   |  |        |  |  |

| Rev. | Beskrivelse | Revideret af | Kontrol | Dato |
|------|-------------|--------------|---------|------|
|      |             |              |         |      |

**Skanderborg Kommune**  
 Vand- og Kloakforsyning  
 Knudsvej 34  
 8660 Ry  
 Telefon 87 94 70 00  
 Telefax 87 94 76 63



**Skanderborg spildevandsplan**  
 Sag: **133.07012**  
 Emne: **Galten vest**  
 Målestok: 1:4000  
 Tegnr. nr. G3  
 Rev. nr. 0

Dato: 30.09.2009  
 Projektleder: DPH  
 Projektleder: DPH  
 Tegnet: KGB  
 Kontrol: LNC  
 Godkendt: FLH  
 Orbicon  
 Jens Juuls Vej 16, 8260 Vilby J.  
 Tlf. 87 38 61 66  
 www.orbicon.dk







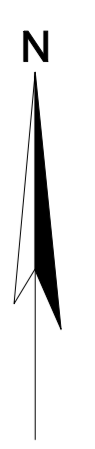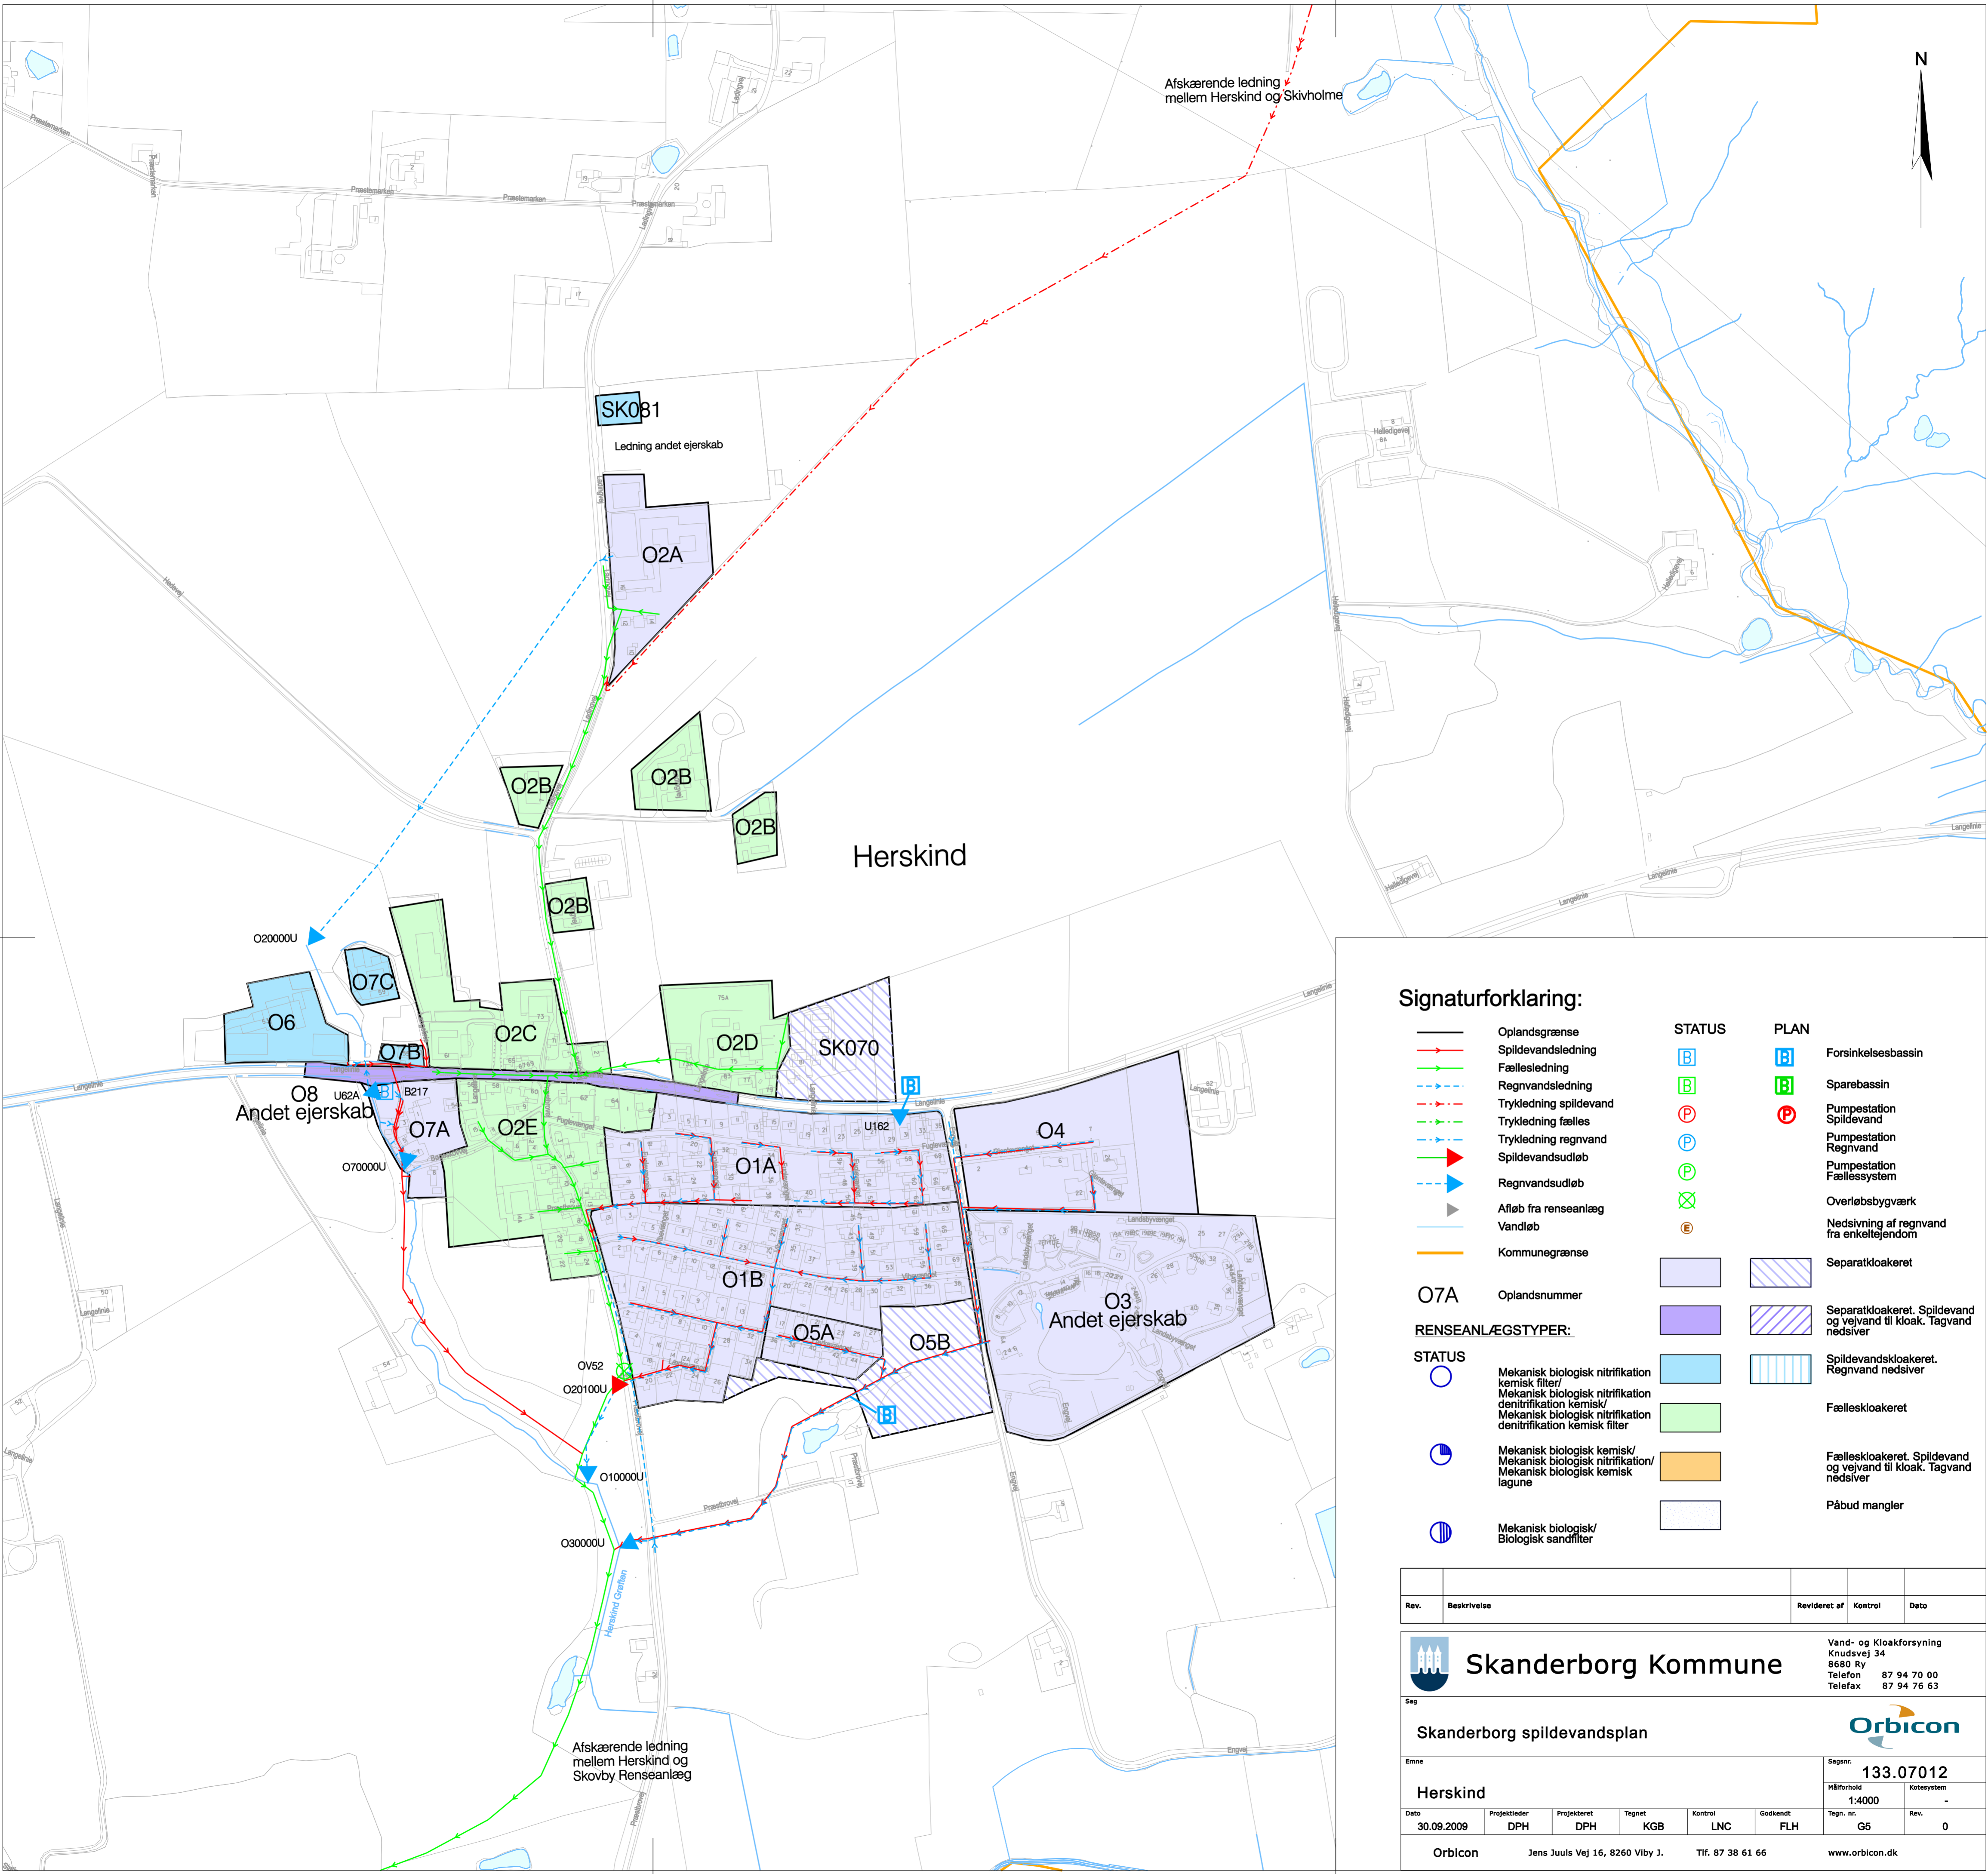

**Signaturforklaring:**


- |                          |                        |               |   |
|--------------------------|------------------------|---------------|---|
|                          | Oplandsgrænse          | <b>STATUS</b> | <b>PLAN</b>   |
|                          | Spildevandsledning     |               | Forsinkelsesbassin  |
|                          | Fællesledning          |               | Sparebassin   |
|                          | Regnvandsledning       |               | Pumpestation Spildevand   |
|                          | Trykledning spildevand |               | Pumpestation Regnvand   |
|                          | Trykledning fælles     |               | Pumpestation Fællessystem   |
|                          | Trykledning regnvand   |               | Overløbsbygværk   |
|                          | Spildevandsudløb       |               | Nedsivning af regnvand fra enkeltejendom                            |
|                          | Regnvandsudløb         |               | Separatkloakeret  |
|                          | Afløb fra renseanlæg   |               | Separatkloakeret. Spildevand og vejvand til kloak. Tagvand nedsiver |
|                          | Vandløb                |               | Spildevandskloakeret. Regnvand nedsiver                             |
|                          | Kommunegrænse          |               | Fælleskloakeret   |
| <b>O7A</b>               | Oplandsnummer          |               | Fælleskloakeret. Spildevand og vejvand til kloak. Tagvand nedsiver  |
| <b>RENSEANLÆGSTYPER:</b> |                        |               | Påbud mangler   |
| <b>STATUS</b>            |                        |               | Mekanisk biologisk nitrifikation kemisk filter/                     |
|                          |                        |               | Mekanisk biologisk nitrifikation denitrifikation kemisk/            |
|                          |                        |               | Mekanisk biologisk nitrifikation denitrifikation kemisk filter      |
|                          |                        |               | Mekanisk biologisk kemisk/  |
|                          |                        |               | Mekanisk biologisk nitrifikation/                                   |
|                          |                        |               | Mekanisk biologisk kemisk lagune                                    |
|                          |                        |               | Mekanisk biologisk/   |
|                          |                        |               | Biologisk sandfilter  |

| Rev. | Beskrivelse | Revideret af | Kontrol | Dato |
|------|-------------|--------------|---------|------|
|      |             |              |         |      |

|   |   |                                 |   |
|---|---|---------------------------------|---|
|   | <b>Skanderborg spildevandsplan</b>  |                                 |   |
|   | <b>Herskind</b>   |                                 |   |
| Vand- og Kloakforsyning<br>Knudsvej 34<br>8680 Ry<br>Telefon 87 94 70 00<br>Telefax 87 94 76 63 | Sagsnr. <b>133.07012</b><br>Målestok <b>1:4000</b><br>Tegnsystem <b>-</b> |                                 | Sagsnr. <b>133.07012</b><br>Tegnsystem <b>-</b> |
| Dato <b>30.09.2009</b>  | Projektleder <b>DPH</b>   | Projekteret <b>DPH</b>          | Tegnet <b>KGB</b>                               |
| Kontrol <b>LCN</b>  | Godkendt <b>FLH</b>   | Tegnsystem <b>G5</b>            | Rev. nr. <b>0</b>                               |
| Orbicon   |   | Jens Juuls Vej 16, 8260 Viby J. |   |
| Tlf. 87 38 61 66  |   | www.orbicon.dk                  |   |



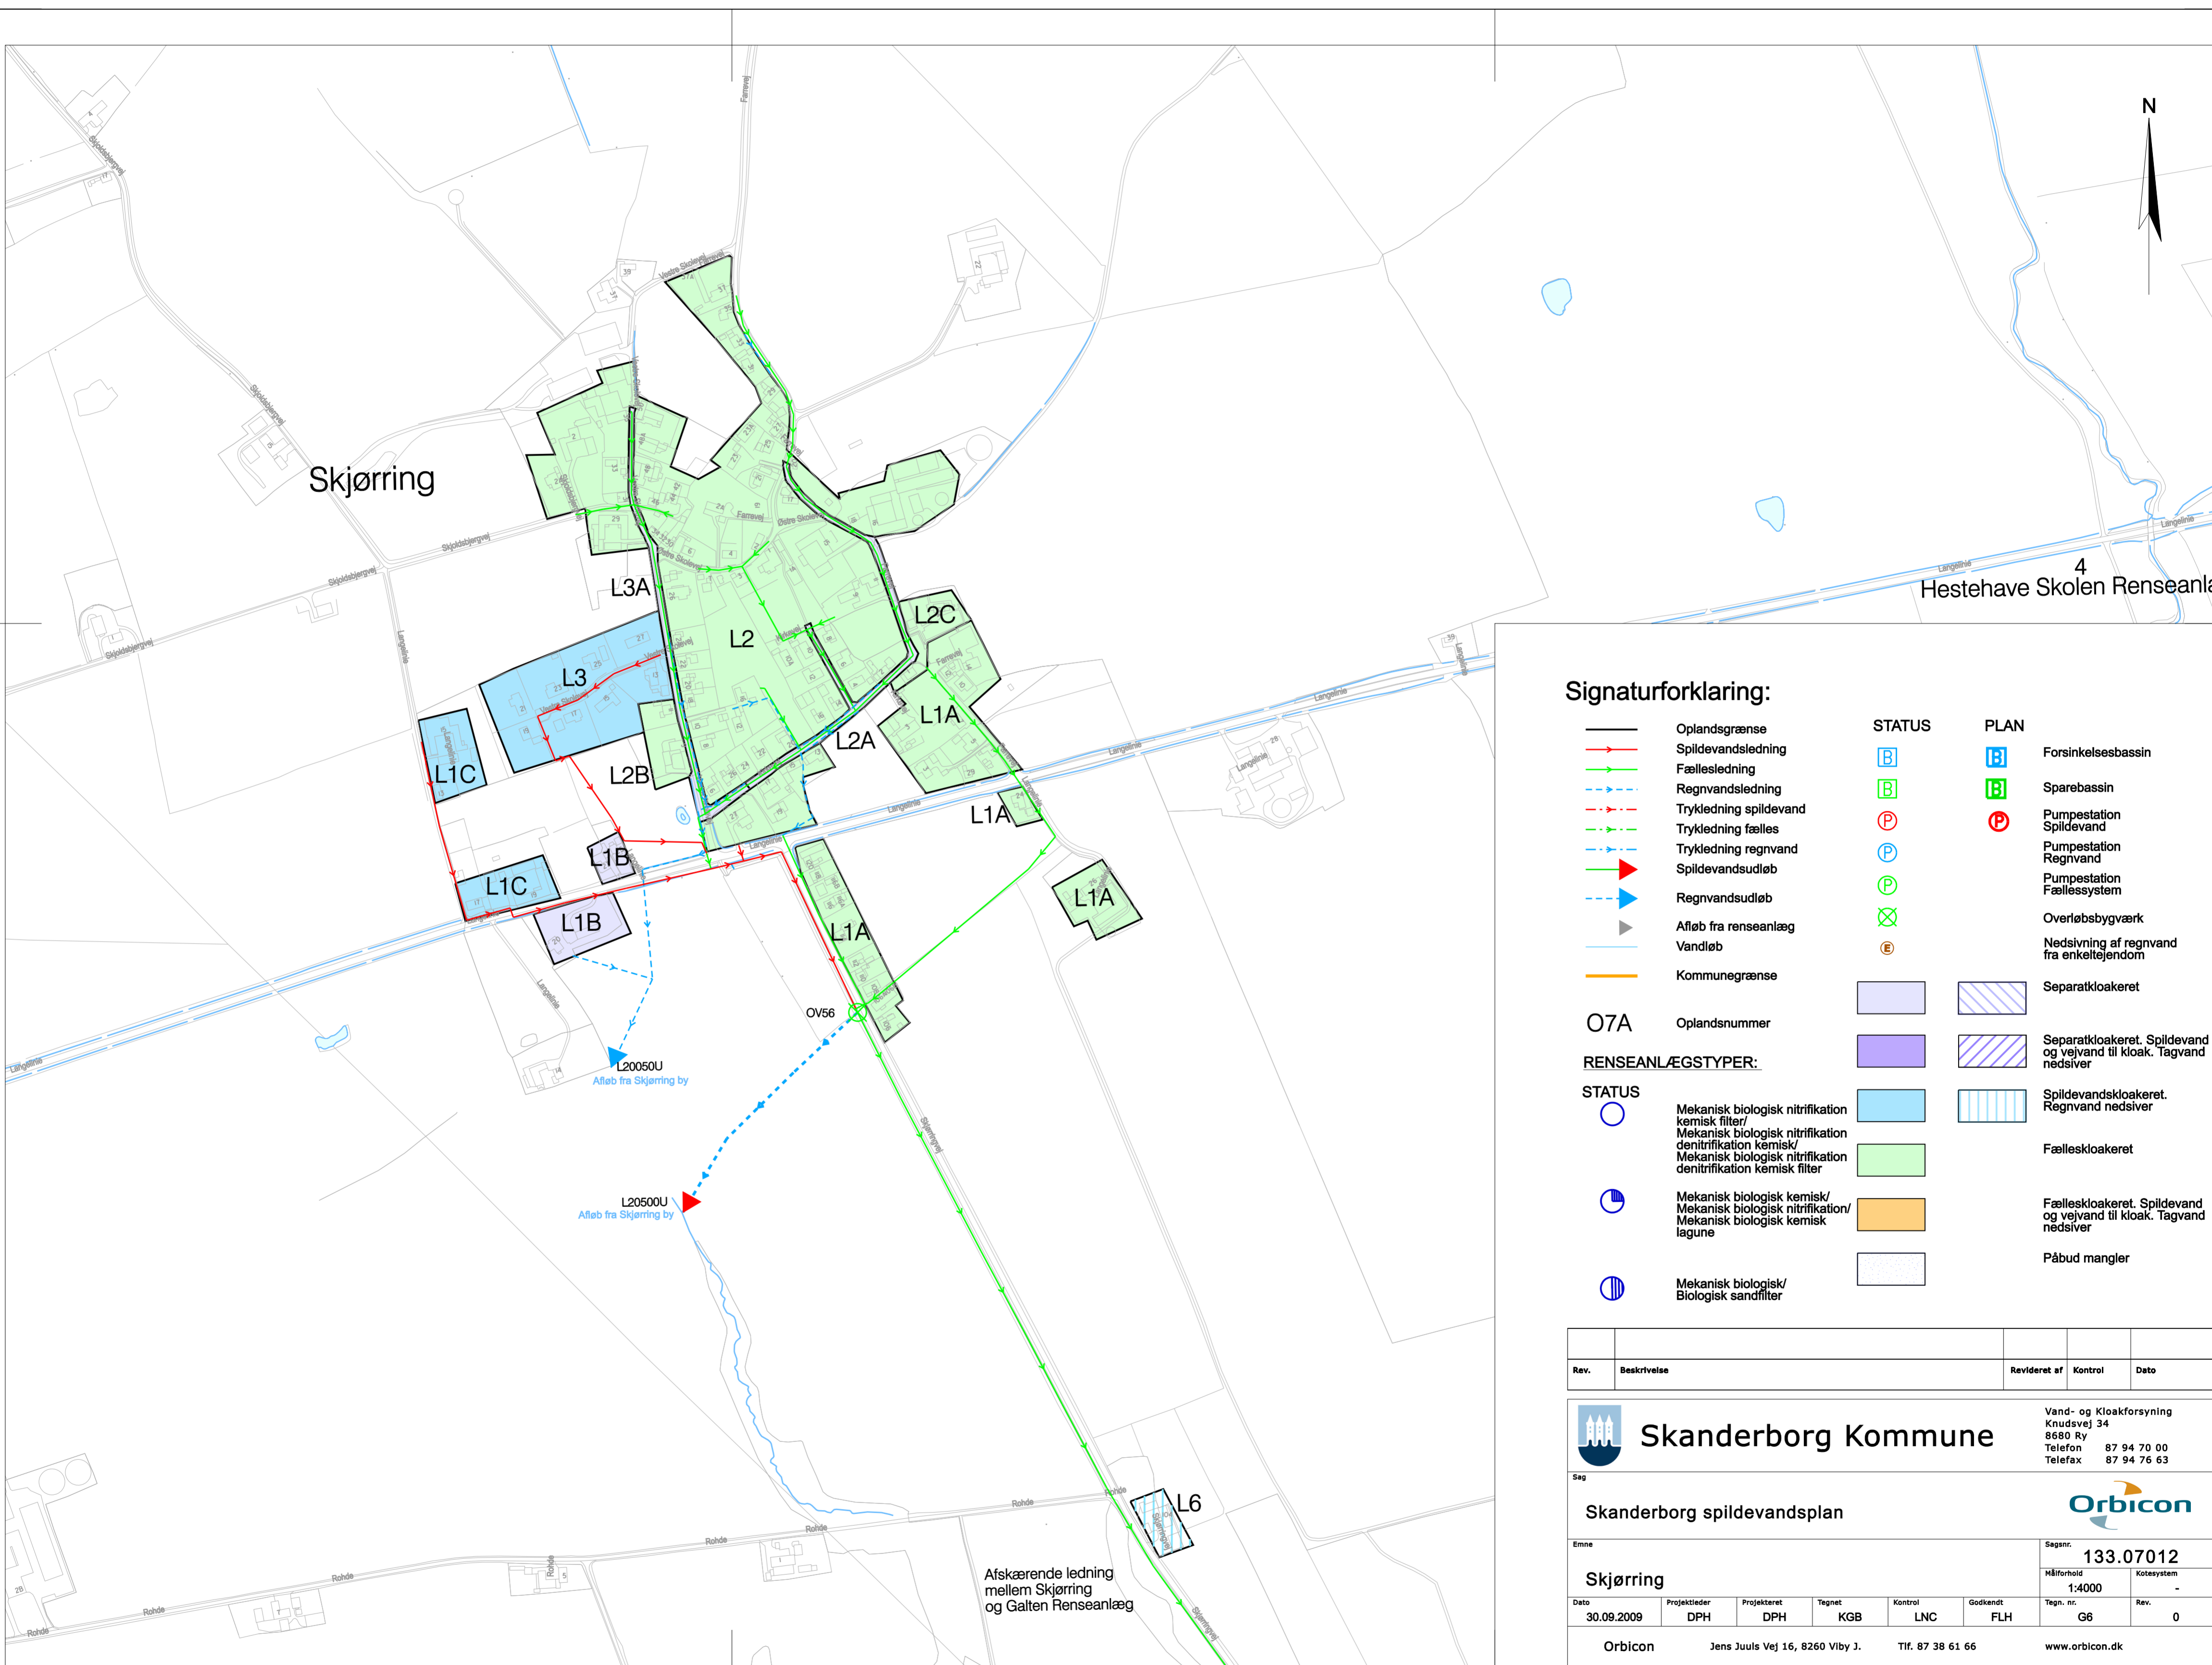

**Signaturforklaring:**

|  |  |  |        |   |      |
|--|--|--|--------|---|------|
|  | Oplandsgrænse  |  | STATUS |   | PLAN |
|  | Spildevandsledning   |  |        | Forsinkelsesbassin  |      |
|  | Fællesledning  |  |        | Sparebassin   |      |
|  | Regnvandsledning   |  |        | Pumpestation Spildevand   |      |
|  | Trykledning spildevand   |  |        | Pumpestation Regnvand   |      |
|  | Trykledning fælles   |  |        | Pumpestation Fællessystem   |      |
|  | Trykledning regnvand   |  |        | Overløbsbygværk   |      |
|  | Spildevandsudløb   |  |        | Nedsivning af regnvand fra enkeltejendom                            |      |
|  | Regnvandsudløb   |  |        | Separatkloakeret  |      |
|  | Afløb fra rensesanlæg  |  |        | Separatkloakeret. Spildevand og vejvand til kloak. Tagvand nedsiver |      |
|  | Vandløb  |  |        | Spildevandskloakeret. Regnvand nedsiver                             |      |
|  | Kommunegrænse  |  |        | Fælleskloakeret   |      |
|  | O7A Oplandsnummer  |  |        | Fælleskloakeret. Spildevand og vejvand til kloak. Tagvand nedsiver  |      |
|  | RENSANLÆGSTYPER:   |  |        | Påbud mangler   |      |
|  | Mekanisk biologisk nitrifikation kemisk filter/                |  |        |   |      |
|  | Mekanisk biologisk nitrifikation denitrifikation kemisk/       |  |        |   |      |
|  | Mekanisk biologisk nitrifikation denitrifikation kemisk filter |  |        |   |      |
|  | Mekanisk biologisk kemisk/                                     |  |        |   |      |
|  | Mekanisk biologisk nitrifikation/                              |  |        |   |      |
|  | lagune   |  |        |   |      |
|  | Mekanisk biologisk/  |  |        |   |      |
|  | Biologisk sandfilter   |  |        |   |      |

| Rev. | Beskrivelse | Revideret af | Kontrol | Dato |
|------|-------------|--------------|---------|------|
|      |             |              |         |      |

**Skanderborg Kommune**


Vand- og Kloakforsyning  
Knudsvej 34  
8680 Ry  
Telefon 87 94 70 00  
Telefax 87 94 76 63

Sag

**Skanderborg spildevandsplan**

|                  |              |             |                                 |                          |                |
|------------------|--------------|-------------|---------------------------------|--------------------------|----------------|
| Emne             |              |             |                                 | Sagsnr. <b>133.07012</b> |                |
| <b>Skjerring</b> |              |             |                                 | Målforshold              | Kotesystem     |
|                  |              |             |                                 | 1:4000                   | -              |
| Dato             | Projektleder | Projekteret | Tegnet                          | Kontrol                  | Godkendt       |
| 30.09.2009       | DPH          | DPH         | KGB                             | LCN                      | FLH            |
| Orbicon          |              |             | Jens Juuls Vej 16, 8260 Viby J. | Tlf. 87 38 61 66         | www.orbicon.dk |
| Tegn. nr. G6     |              | Rev. 0      |                                 |                          |                |



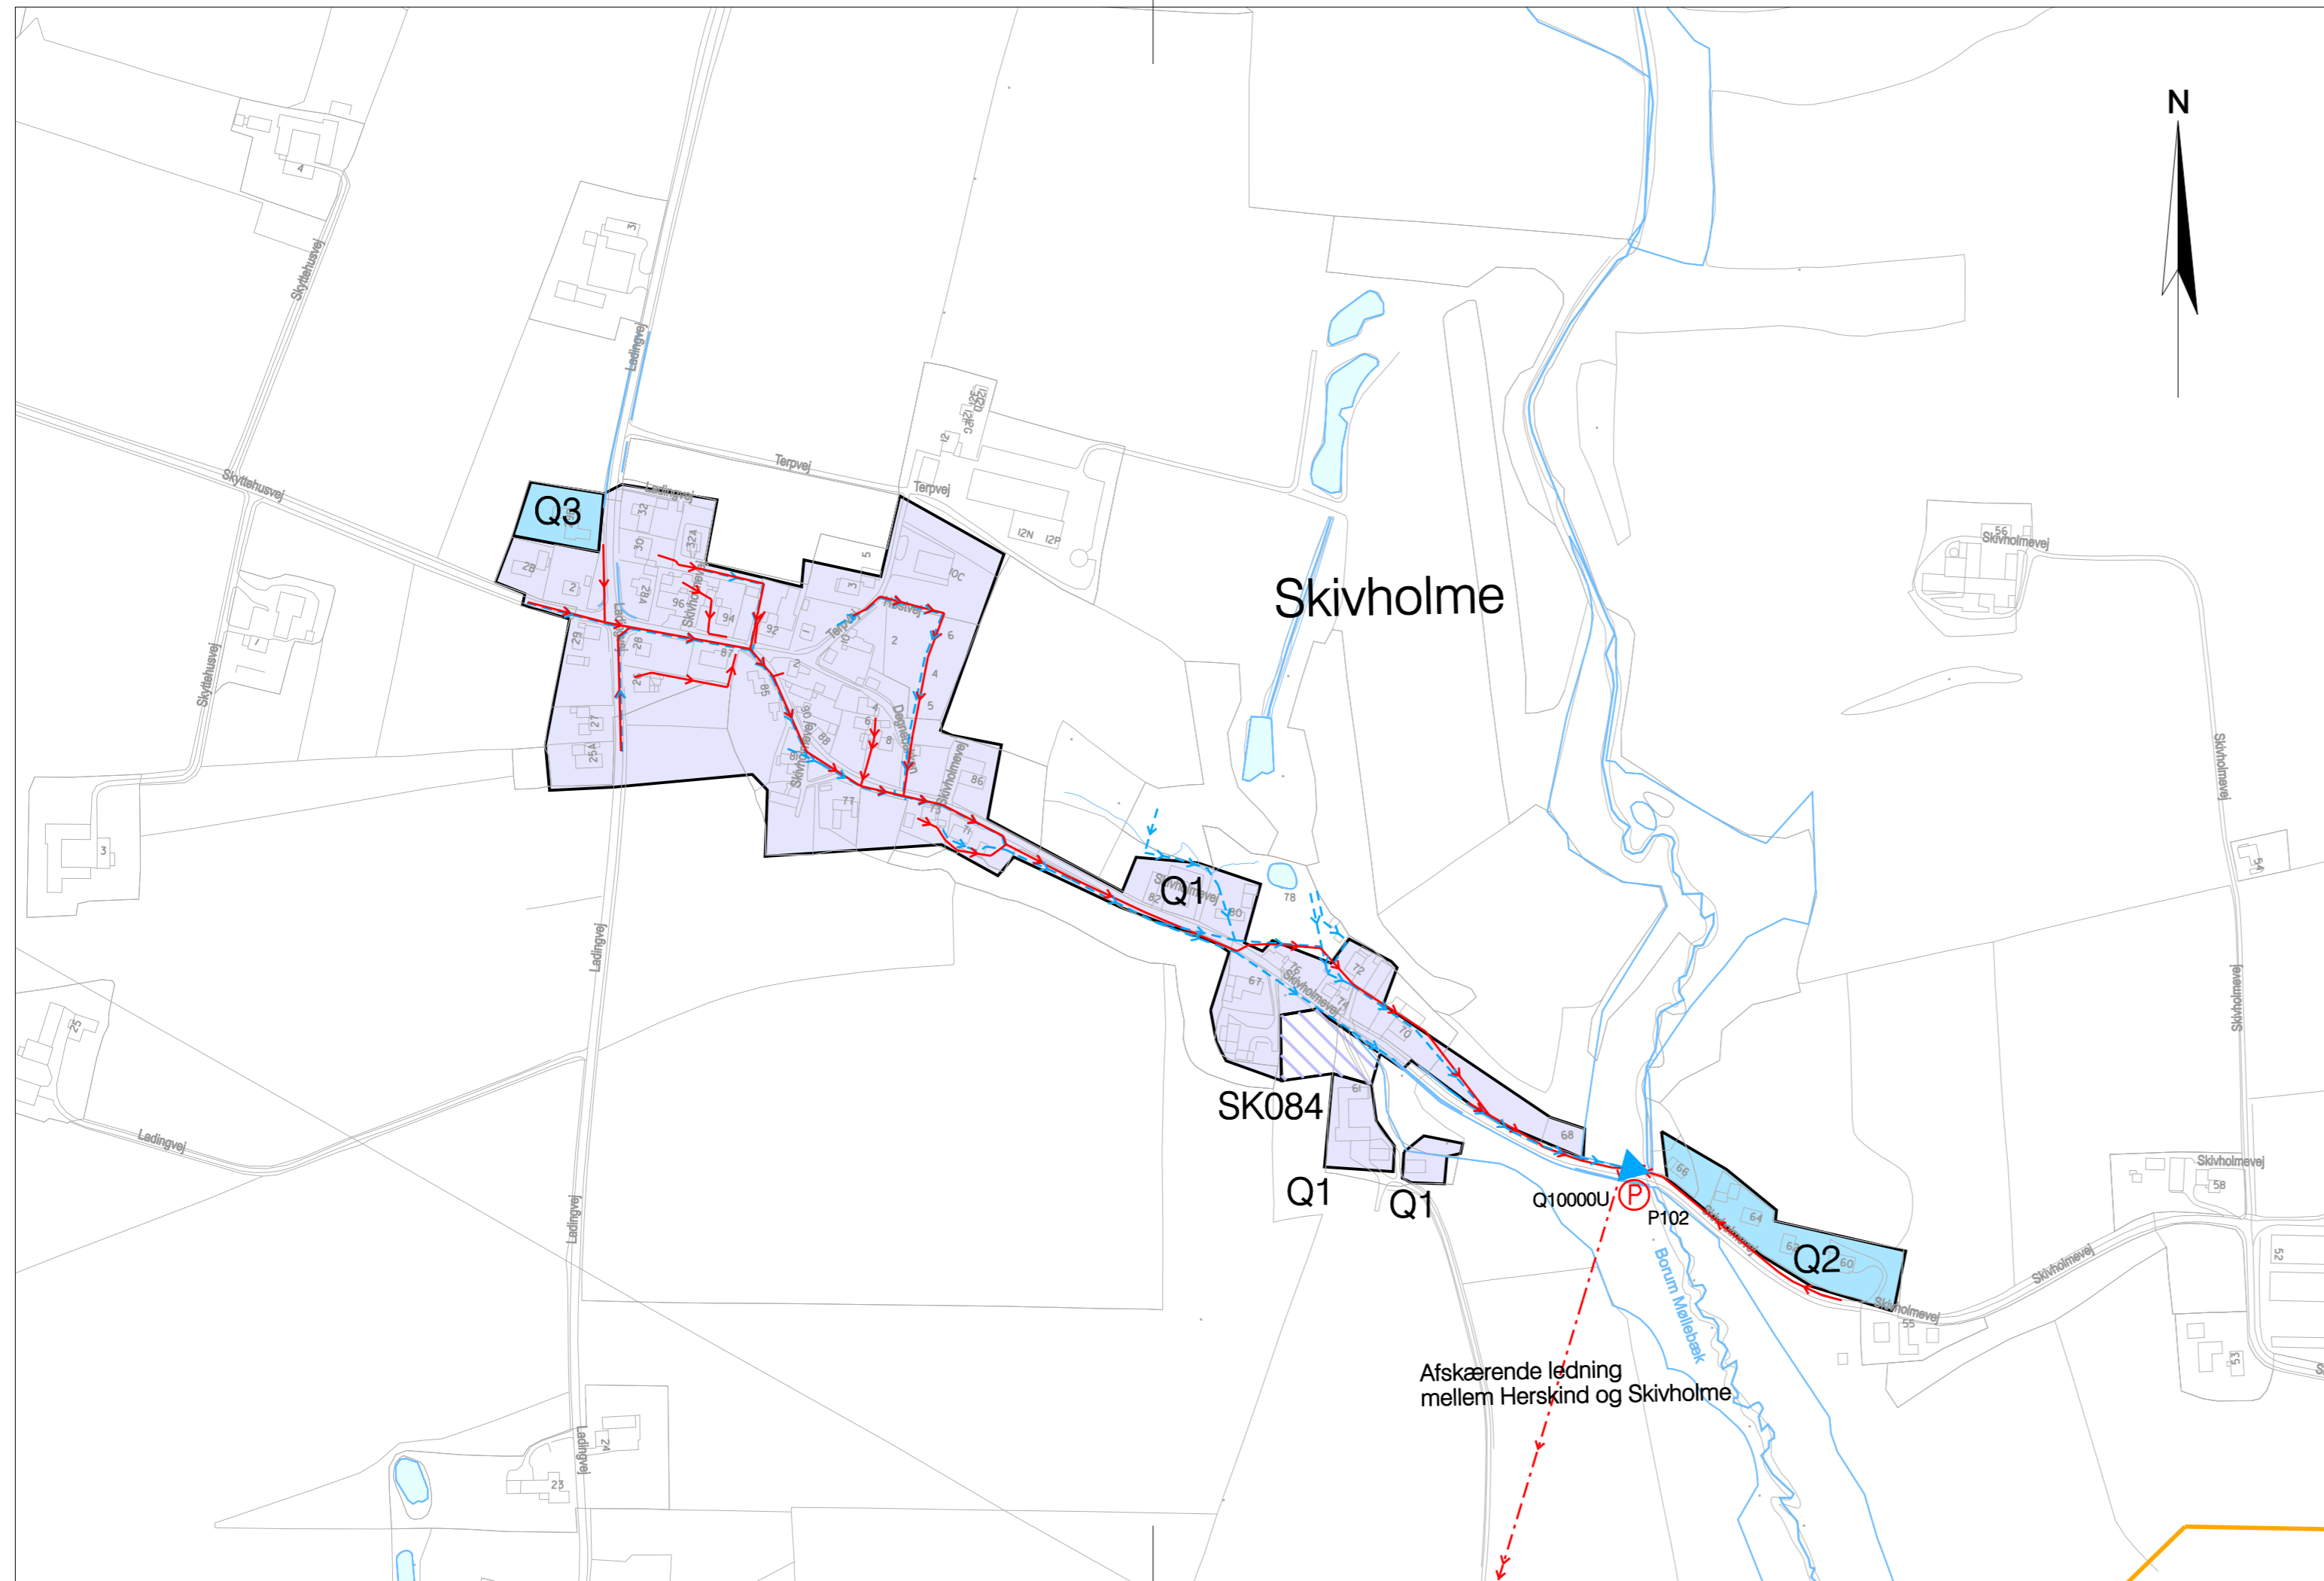


### Signaturforklaring:

|                          |                        |               |  |
|--------------------------|------------------------|---------------|--|
|                          | Oplandsgrænse          | <b>STATUS</b> | <b>PLAN</b>  |
|                          | Spildevandsledning     |               | Forsinkelsesbassin   |
|                          | Fællesledning          |               | Sparebassin  |
|                          | Regnvandsledning       |               | Pumpestation<br>Spildevand   |
|                          | Trykledning spildevand |               | Pumpestation<br>Regnvand   |
|                          | Trykledning fælles     |               | Pumpestation<br>Fællessystem   |
|                          | Trykledning regnvand   |               | Overløbsbygværk  |
|                          | Spildevandsudløb       |               | Nedsivning af regnvand<br>fra enkeltejendom  |
|                          | Regnvandsudløb         |               | Separatkloakeret   |
|                          | Afløb fra renseanlæg   |               | Separatkloakeret. Spildevand<br>og vejvand til kloak. Tagvand<br>nedsiver  |
|                          | Vandløb                |               | Spildevandskloakeret.<br>Regnvand nedsiver   |
|                          | Kommunegrænse          |               | Fælleskloakeret  |
| <b>O7A</b>               | Oplandsnummer          |               | Fælleskloakeret. Spildevand<br>og vejvand til kloak. Tagvand<br>nedsiver   |
| <b>RENSEANLÆGSTYPER:</b> |                        |               | Mekanisk biologisk nitrifikation<br>kemisk filter/<br>Mekanisk biologisk nitrifikation<br>denitrifikation kemisk/<br>Mekanisk biologisk nitrifikation<br>denitrifikation kemisk filter |
| <b>STATUS</b>            |                        |               | Mekanisk biologisk kemisk/<br>Mekanisk biologisk nitrifikation/<br>Mekanisk biologisk kemisk<br>lagune   |
|                          |                        |               | Påbud mangler  |
|                          |                        |               |  |
|                          |                        |               |  |

| Rev. | Beskrivelse | Revideret af | Kontrol | Dato |
|------|-------------|--------------|---------|------|
|      |             |              |         |      |

|   |  |   |  |
|---|--|---|--|
|   |  | Vand- og Kloakforsyning<br>Knudsvej 34<br>8680 Ry<br>Telefon 87 94 70 00<br>Telefax 87 94 76 63 |  |
| <b>Skanderborg spildevandsplan</b>                                      |  |   |  |
| <b>Skivholme</b>  |  | Sagsnr. <b>133.07012</b>  |  |
| Dato 30.09.2009   |  | Målforskel 1:4000   |  |
| Projektleder DPH  |  | Kotesystem -  |  |
| Projekteret DPH   |  | Tegn. nr. G7  |  |
| Tegnet KGB  |  | Rev. 0  |  |
| Kontrol LNC   |  | Godkendt FLH  |  |
| Orbicon Jens Juuls Vej 16, 8260 Viby J. Tlf. 87 38 61 66 www.orbicon.dk |  |   |  |



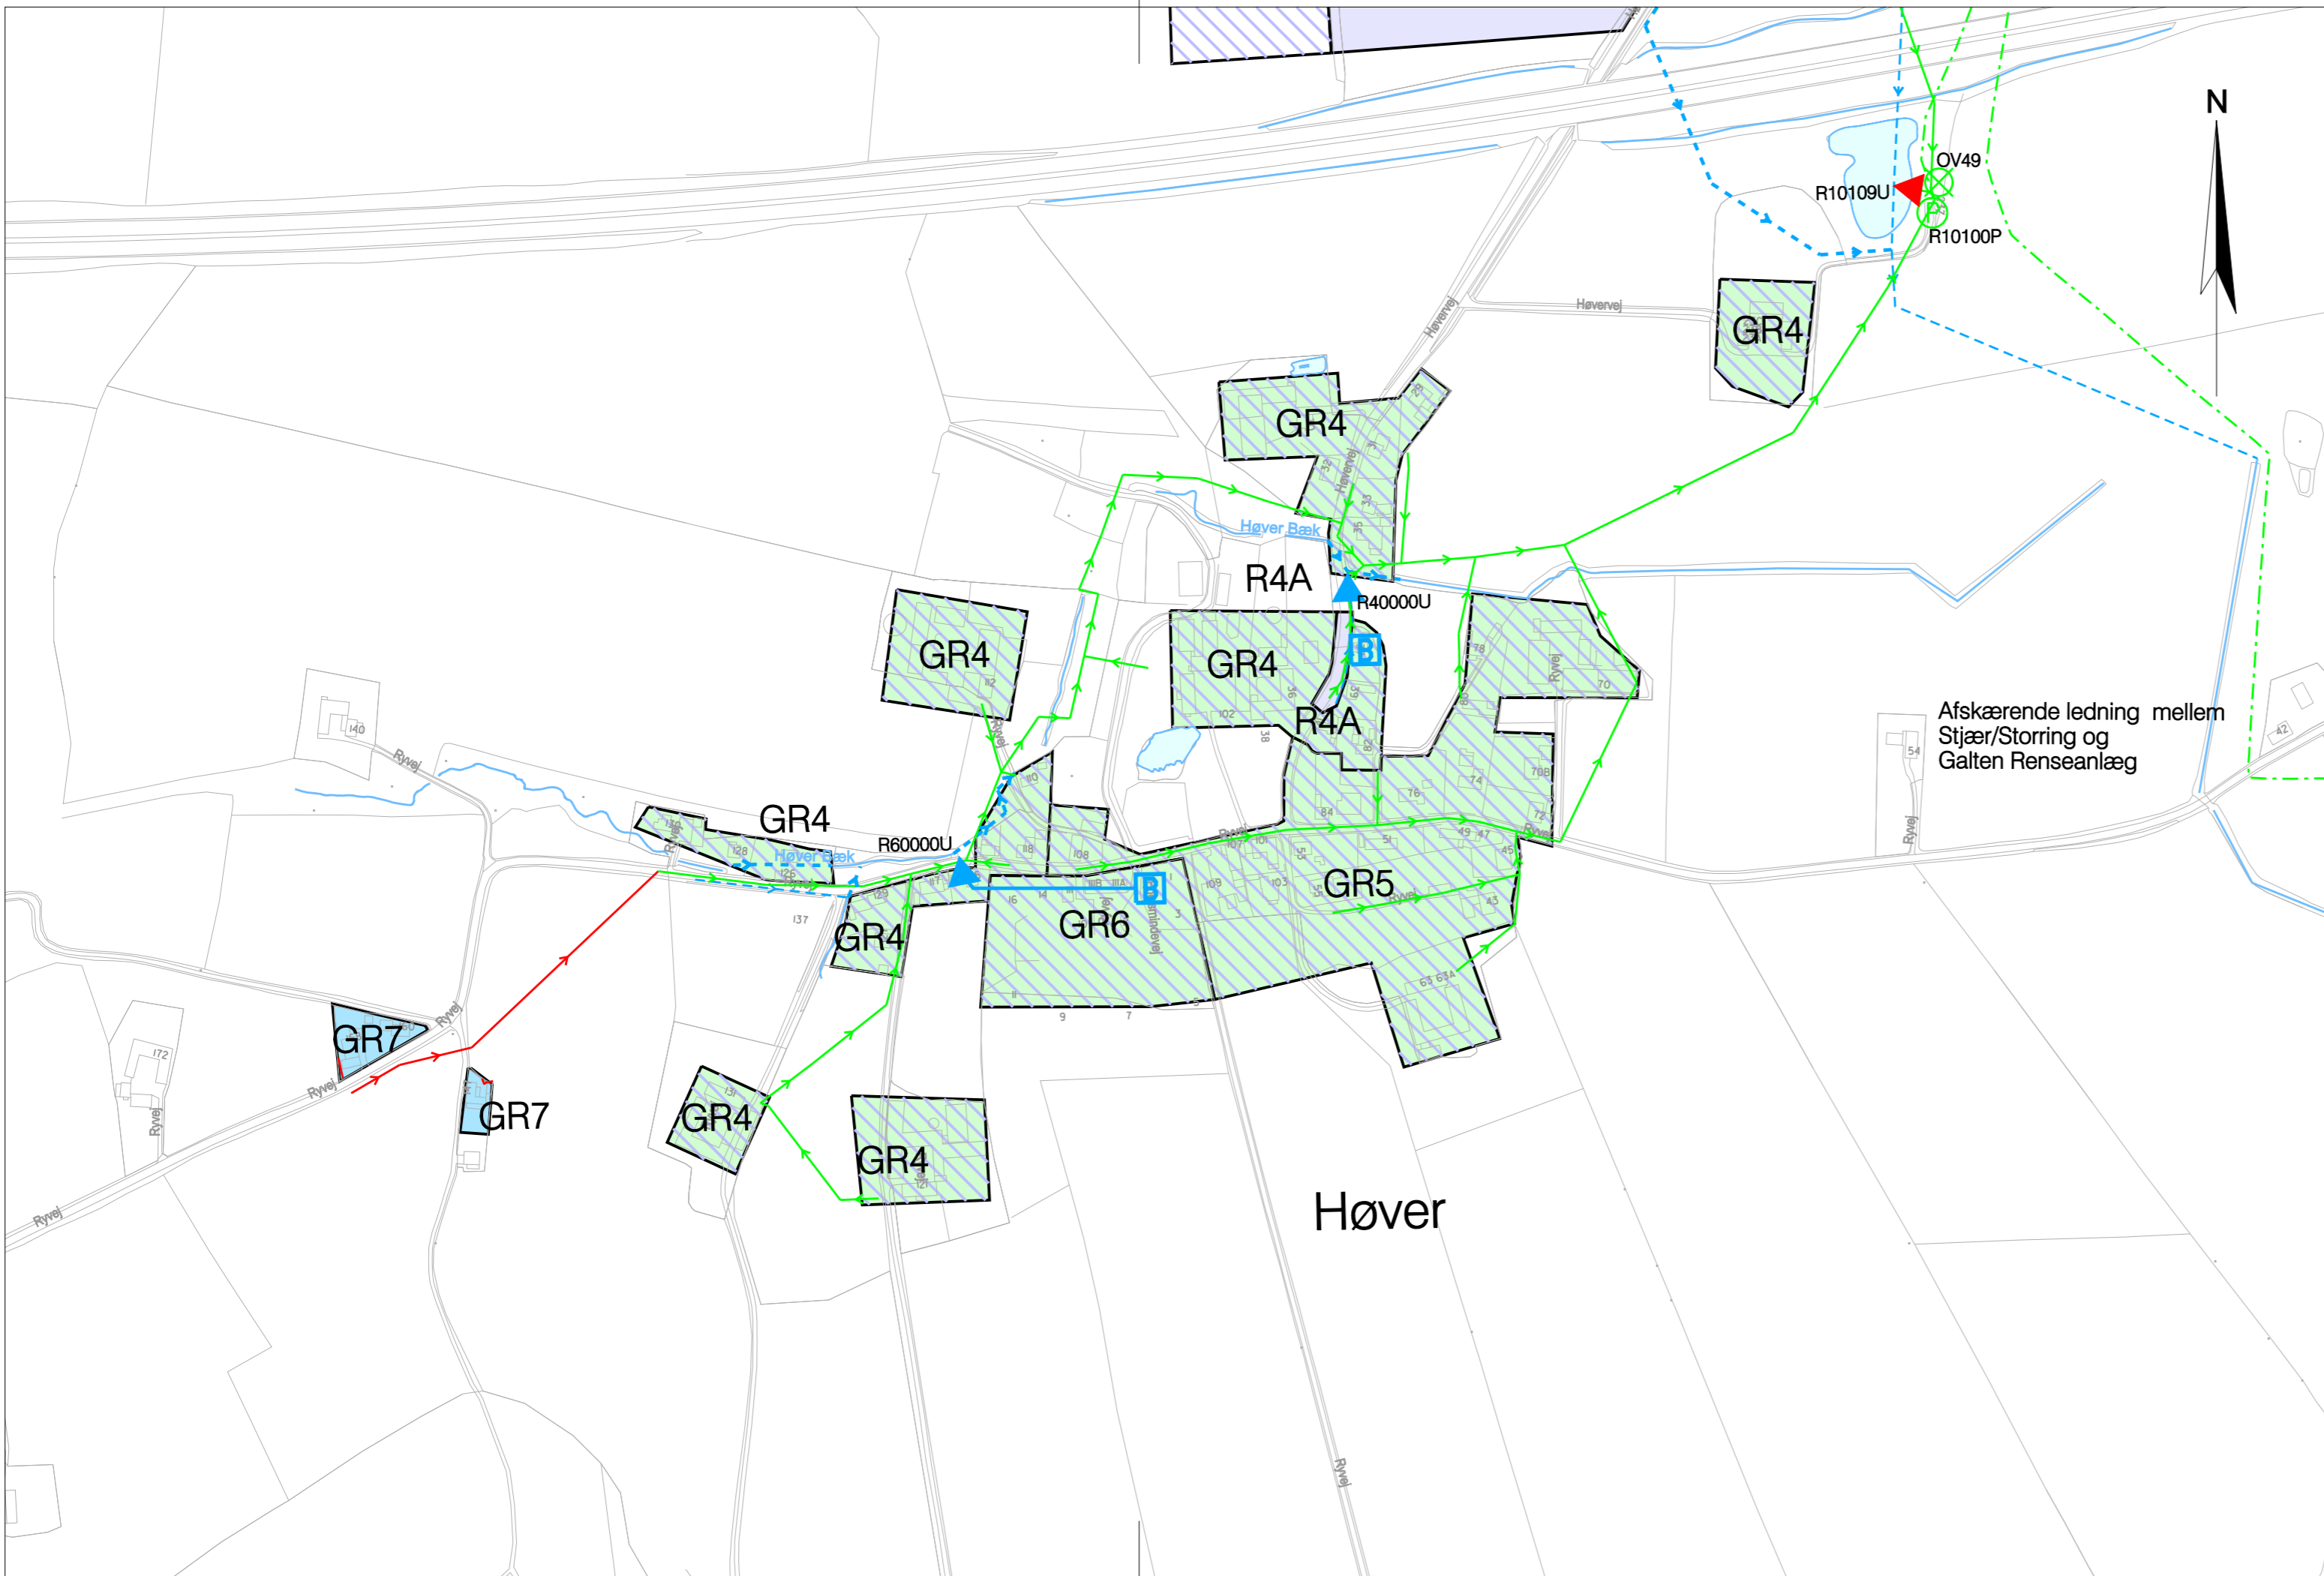



**Signaturforklaring:**

|                          |  |  |               |  |   |
|--------------------------|--|--|---------------|--|---|
|                          | Oplandsgrænse  |  | <b>STATUS</b> |  | <b>PLAN</b>   |
|                          | Spildevandsledning   |  |               |  | Forsinkelsesbassin  |
|                          | Fællesledning  |  |               |  | Sparebassin   |
|                          | Regnvandsledning   |  |               |  | Pumpestation<br>Spildevand  |
|                          | Trykledning spildevand   |  |               |  | Pumpestation<br>Regnvand  |
|                          | Trykledning fælles   |  |               |  | Pumpestation<br>Fællessystem  |
|                          | Trykledning regnvand   |  |               |  | Overløbsbygværk   |
|                          | Spildevandsudløb   |  |               |  | Nedsivning af regnvand<br>fra enkeltejendom                               |
|                          | Regnvandsudløb   |  |               |  | Separatkloakeret  |
|                          | Afløb fra renseanlæg   |  |               |  | Separatkloakeret. Spildevand<br>og vejvand til kloak. Tagvand<br>nedsiver |
|                          | Vandløb  |  |               |  | Spildevandskloakeret.<br>Regnvand nedsiver                                |
|                          | Kommunegrænse  |  |               |  | Fælleskloakeret   |
| <b>O7A</b>               | Oplandsnummer  |  |               |  | Fælleskloakeret. Spildevand<br>og vejvand til kloak. Tagvand<br>nedsiver  |
| <b>RENSEANLÆGSTYPER:</b> |  |  |               |  |   |
|                          | <b>STATUS</b>  |  |               |  |   |
|                          | Mekanisk biologisk nitrifikation<br>kemisk filter/<br>Mekanisk biologisk nitrifikation<br>denitrifikation kemisk/<br>Mekanisk biologisk nitrifikation<br>denitrifikation kemisk filter |  |               |  |   |
|                          | Mekanisk biologisk kemisk/<br>Mekanisk biologisk nitrifikation/<br>Mekanisk biologisk kemisk<br>lagune   |  |               |  |   |
|                          | Mekanisk biologisk/<br>Biologisk sandfilter  |  |               |  |   |
|                          |  |  |               |  |   |
|                          |  |  |               |  | Påbud mangler   |

| Rev. | Beskrivelse | Revideret af | Kontrol | Dato |
|------|-------------|--------------|---------|------|
|      |             |              |         |      |

|                                    |  |   |  |
|------------------------------------|--|---|--|
|                                    |  | Vand- og Kloakforsyning<br>Knudsvej 34<br>8680 Ry<br>Telefon 87 94 70 00<br>Telefax 87 94 76 63 |  |
| <b>Skanderborg spildevandsplan</b> |  |   |  |
| Emne<br><b>Høver</b>               |  | Sagsnr.<br><b>133.07012</b>   |  |
| Dato<br>30.09.2009                 |  | Målforskel<br>1:4000  |  |
| Projektleder<br>DPH                |  | Kotesystem<br>-   |  |
| Projekteret<br>DPH                 |  | Tegnr.<br>G8  |  |
| Tegnet<br>KGB                      |  | Rev.<br>0   |  |
| Kontrol<br>LNC                     |  | Godkendt<br>FLH   |  |
| Godkendt<br>FLH                    |  | Orbicon<br>Jens Juuls Vej 16, 8260 Viby J.<br>Tlf. 87 38 61 66<br>www.orbicon.dk                |  |



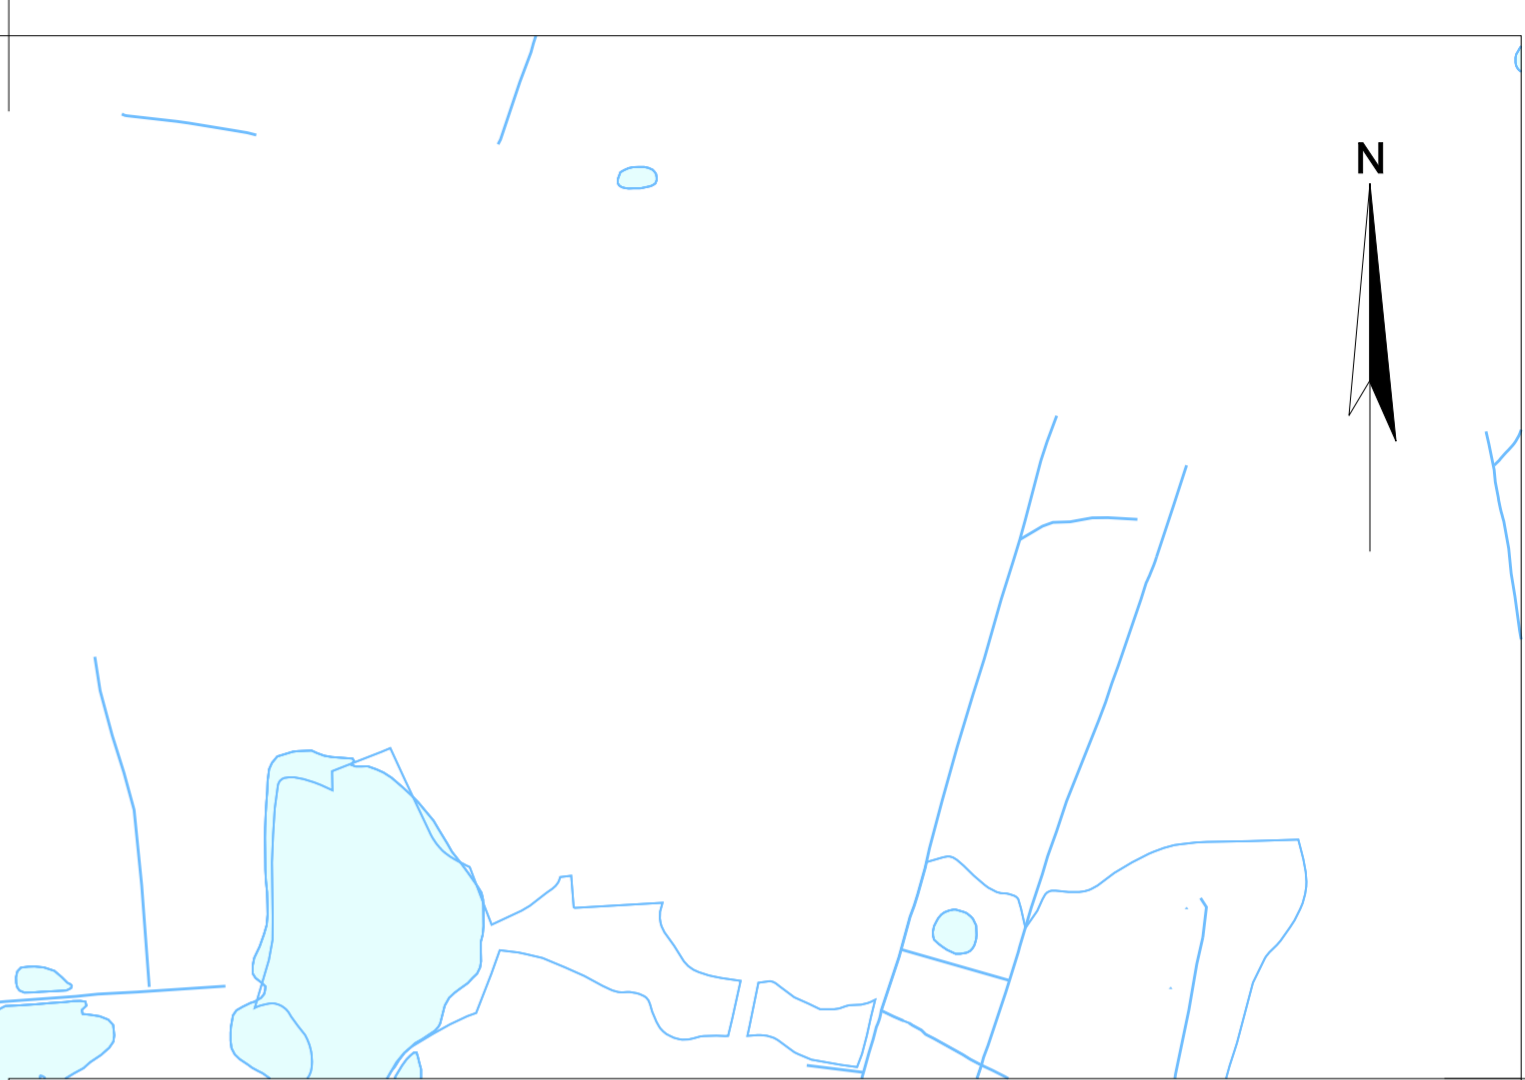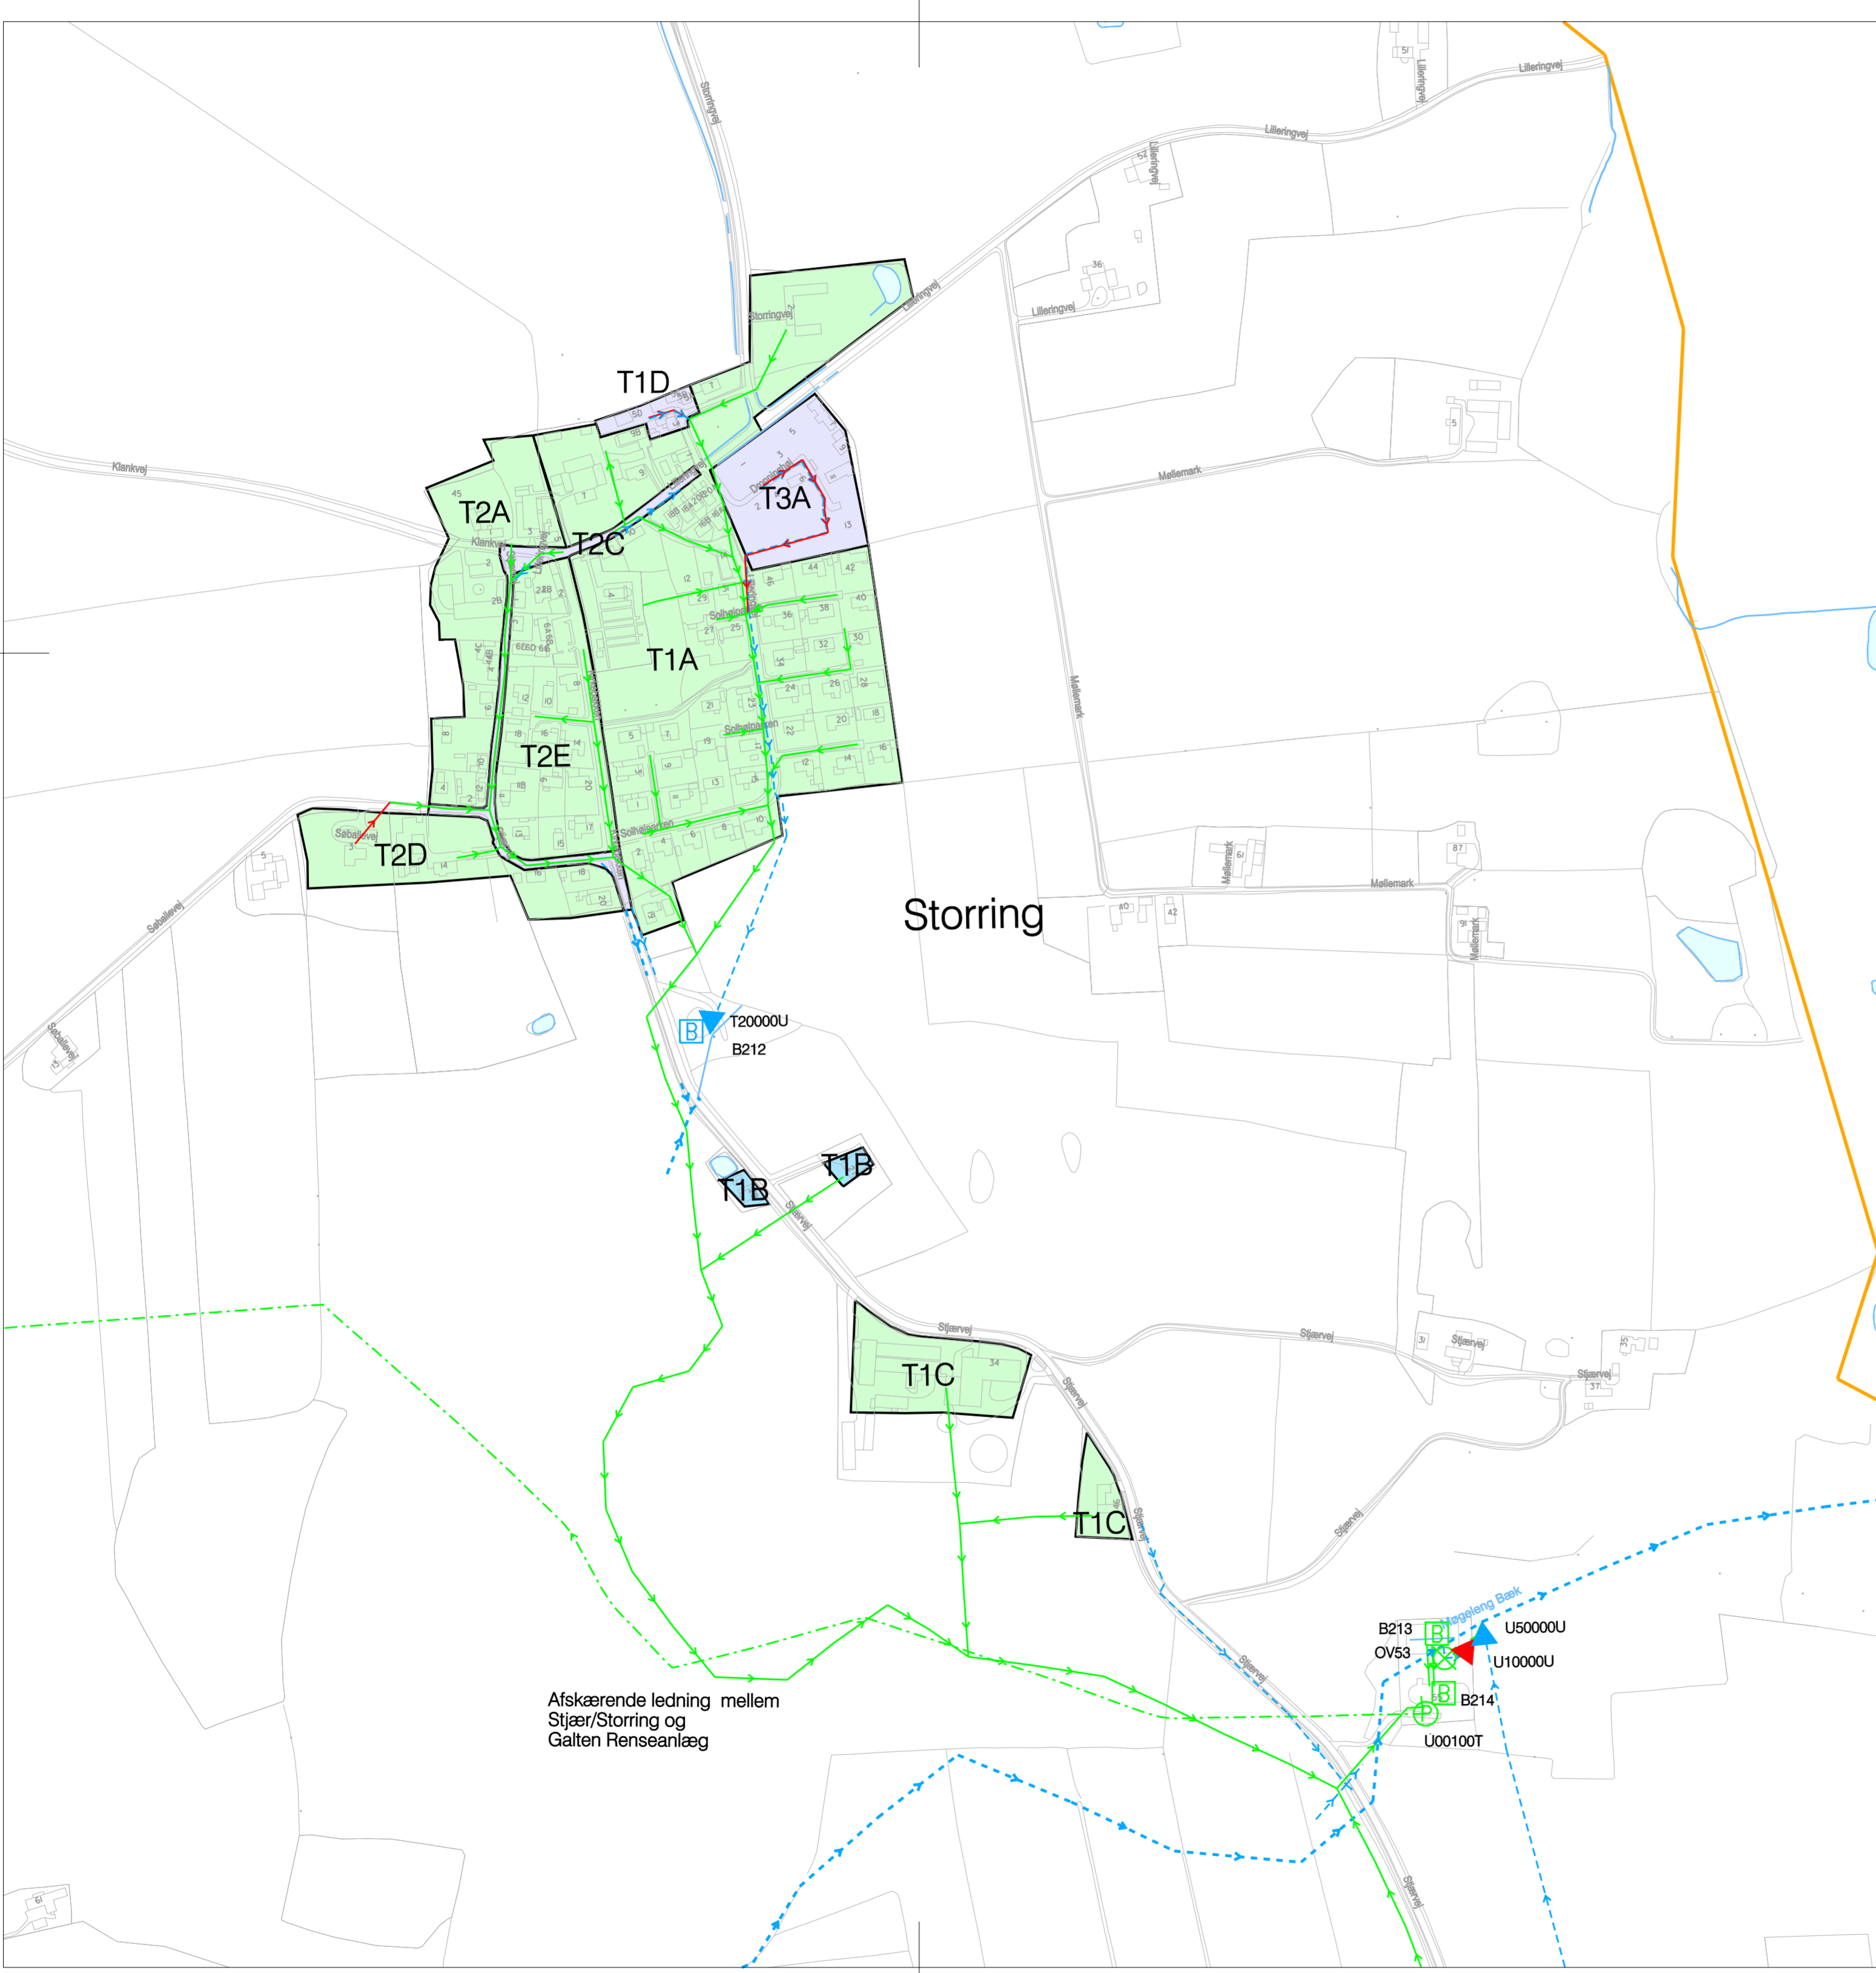

**Signaturforklaring:**

|  |  |  |               |  |  |
|--|--|--|---------------|--|--|
|  | Oplandsgrænse  |  | <b>STATUS</b> |  | <b>PLAN</b>  |
|  | Spildevandsledning   |  |               |  | Forsinkelsesbassin   |
|  | Fællesledning  |  |               |  | Sparebassin  |
|  | Regnvandsledning   |  |               |  | Pumpestation<br>Spildevand   |
|  | Trykledning spildevand   |  |               |  | Pumpestation<br>Regnvand   |
|  | Trykledning fælles   |  |               |  | Pumpestation<br>Fællessystem   |
|  | Trykledning regnvand   |  |               |  | Pumpestation<br>Fællessystem   |
|  | Spildevandsudløb   |  |               |  | Overløbsbygværk  |
|  | Regnvandsudløb   |  |               |  | Nedsivning af regnvand<br>fra enkeltejendom                              |
|  | Afløb fra renseanlæg   |  |               |  | Separatloakeret  |
|  | Vandløb  |  |               |  | Separatloakeret. Spildevand<br>og vejvand til kloak. Tagvand<br>nedsiver |
|  | Kommunegrænse  |  |               |  | Spildevandsloakeret.<br>Regnvand nedsiver                                |
|  | O7A Oplandsnummer  |  |               |  | Fællesloakeret   |
|  | <b>RENSEANLÆGSTYPER:</b>   |  |               |  | Fællesloakeret. Spildevand<br>og vejvand til kloak. Tagvand<br>nedsiver  |
|  | <b>STATUS</b>  |  |               |  | Påbud mangler  |
|  | Mekanisk biologisk nitrifikation<br>kemisk filter/<br>Mekanisk biologisk nitrifikation<br>denitrifikation kemisk/<br>Mekanisk biologisk nitrifikation<br>denitrifikation kemisk filter |  |               |  |  |
|  | Mekanisk biologisk kemisk/<br>Mekanisk biologisk nitrifikation/<br>Mekanisk biologisk kemisk<br>lagune   |  |               |  |  |
|  | Mekanisk biologisk/<br>Biologisk sandfilter  |  |               |  |  |


Afskærende ledning mellem Stjær/Storring og Galten Renseanlæg

| Rev. | Beskrivelse | Revideret af | Kontrol | Dato |
|------|-------------|--------------|---------|------|
|      |             |              |         |      |

**Skanderborg Kommune**  
 Vand- og Kloakforsyning  
 Knudsvej 34  
 8680 Ry  
 Telefon 87 94 70 00  
 Telefax 87 94 76 63

**Skanderborg spildevandsplan**  
 Sagssnr. **133.07012**  
 Måleforhold 1:4000  
 Kotesystem -  
**Storring**  
 Dato 30.09.2009 Projektleder DPH Projekteret DPH Tegnet KGB Kontrol LNC Godkendt FLH  
 Tegn. nr. G9 Rev. 0  
 Orbicon Jens Juuls Vej 16, 8260 Viby J. Tlf. 87 38 61 66 www.orbicon.dk



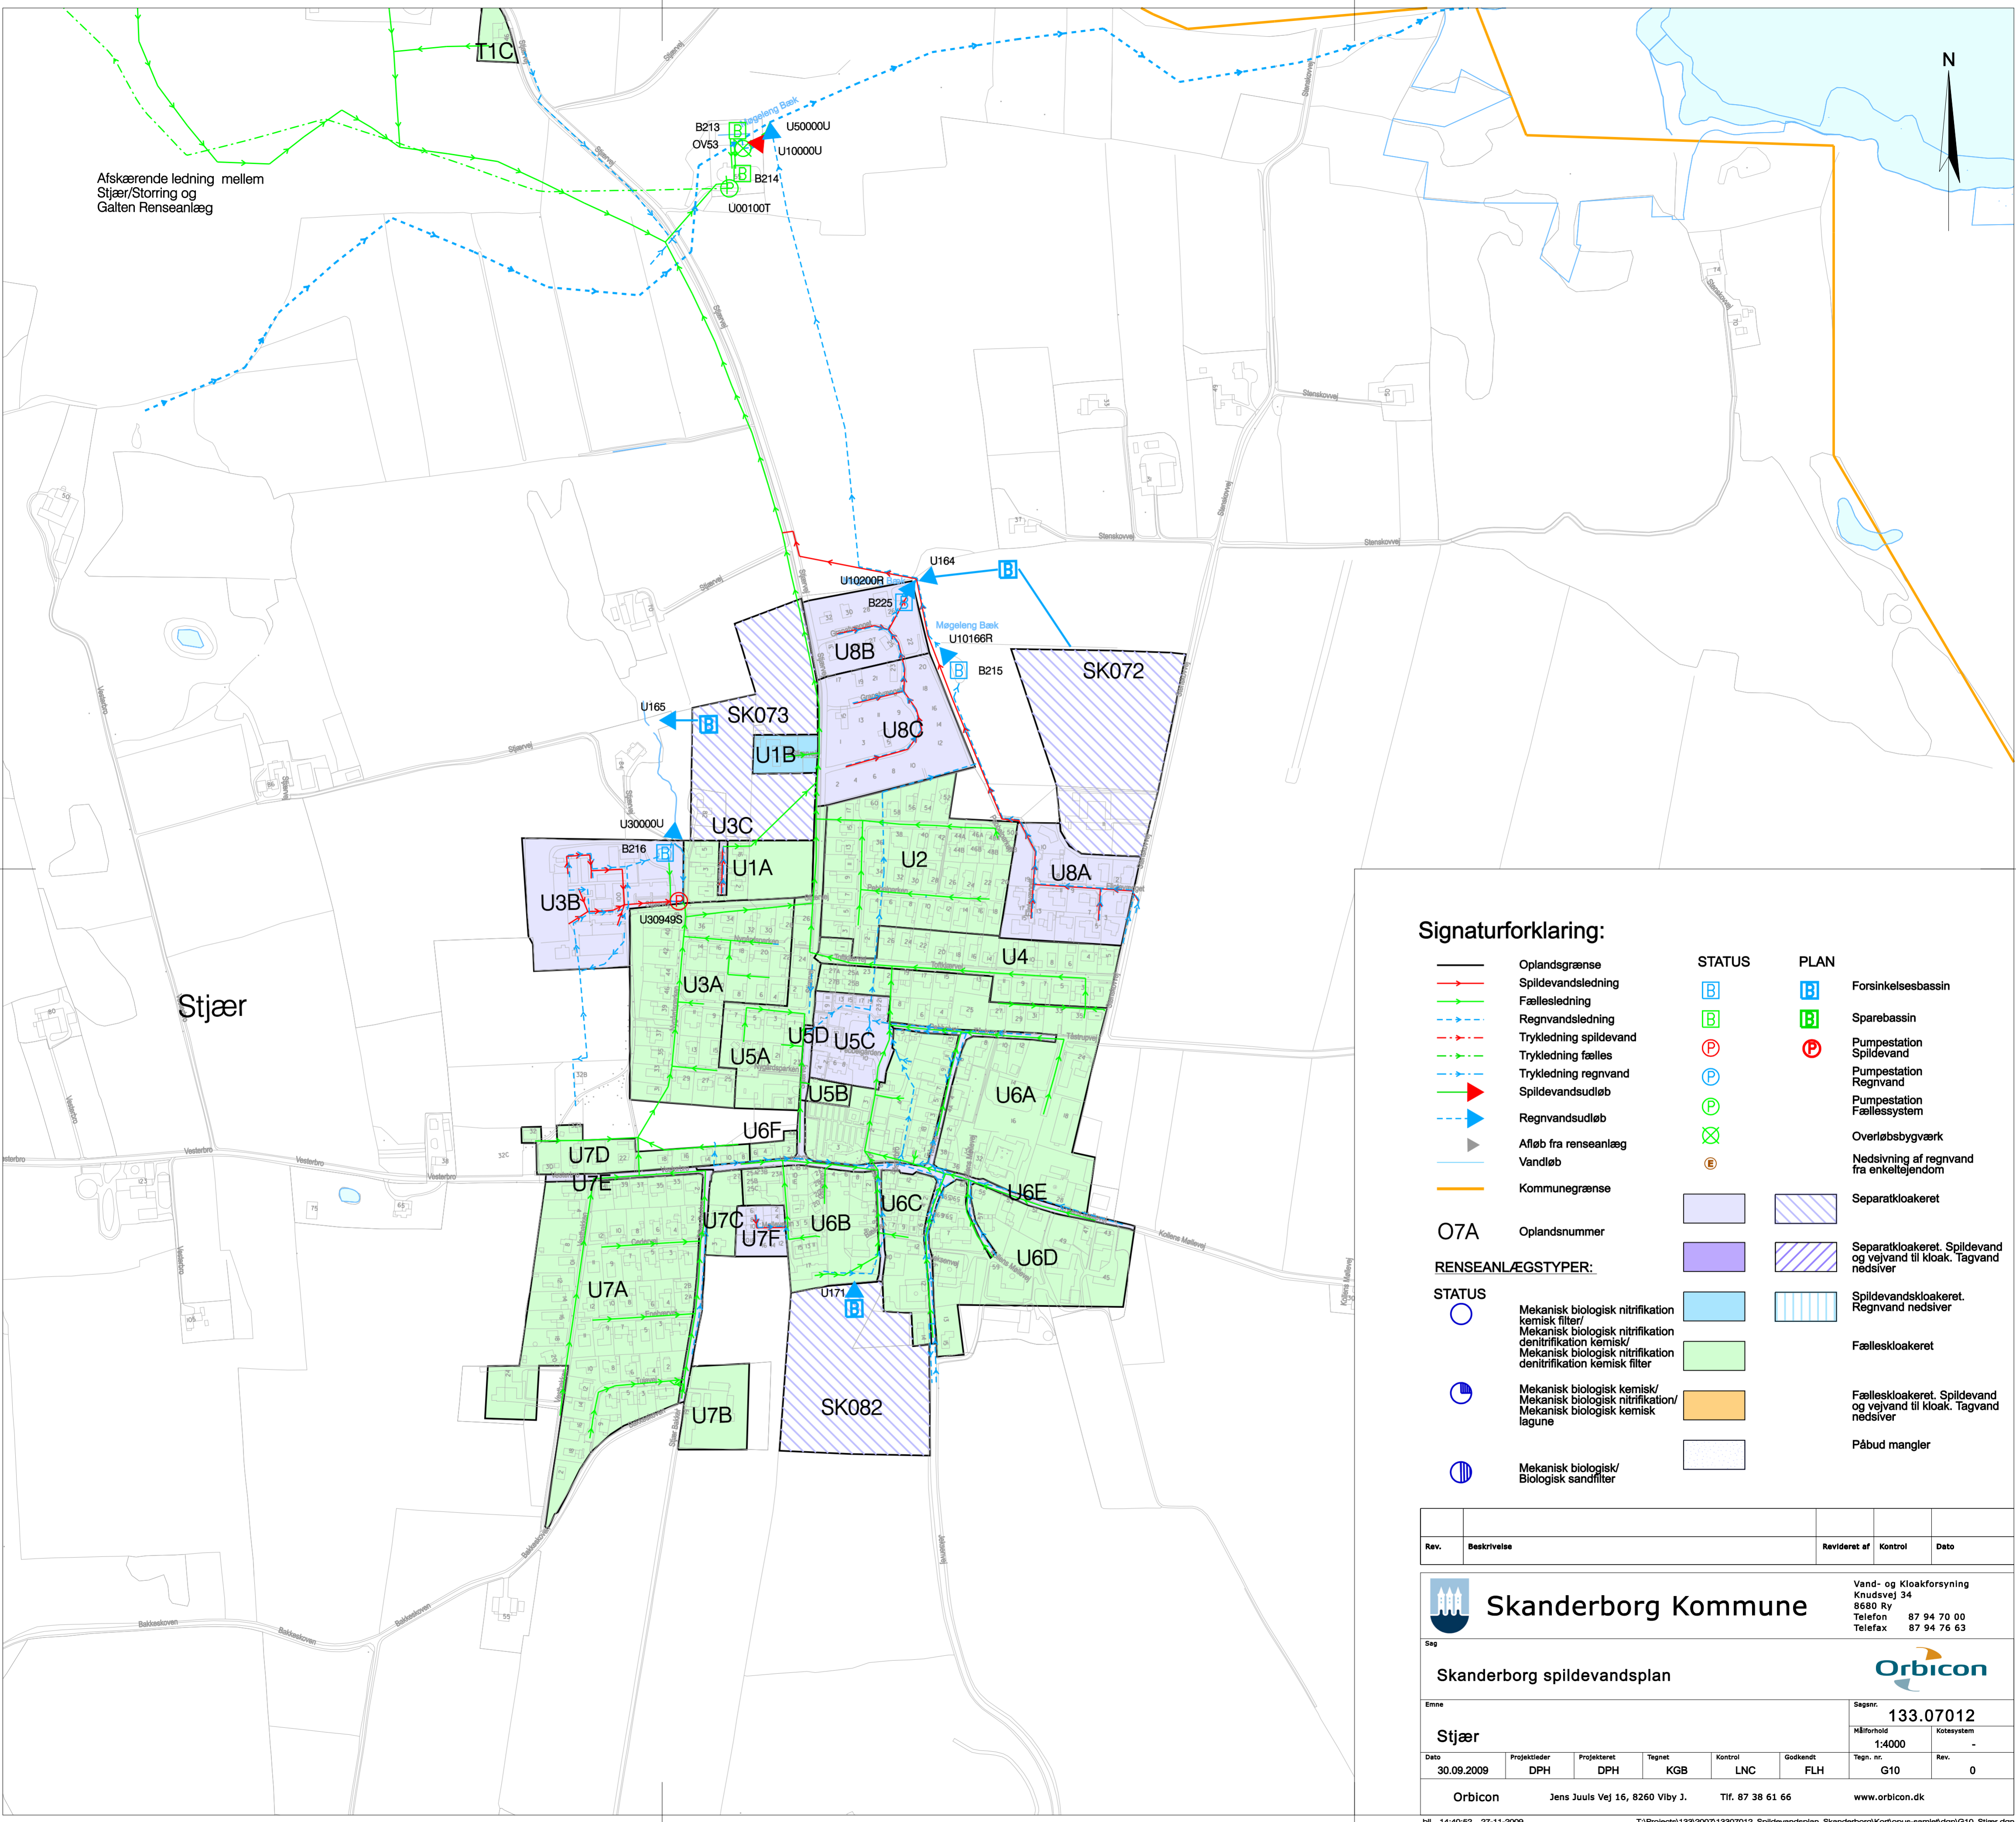

**Signaturforklaring:**

- |                          |                        |  |               |  |             |  |  |
|--------------------------|------------------------|--|---------------|--|-------------|--|--|
|                          | Oplandsgrænse          |  | <b>STATUS</b> |  | <b>PLAN</b> |  | Forsinkelsesbassin   |
|                          | Spildevandsledning     |  |               |  |             |  | Sparebassin  |
|                          | Fællesledning          |  |               |  |             |  | Pumpestation<br>Spildevand   |
|                          | Regnvandsledning       |  |               |  |             |  | Pumpestation<br>Regnvand   |
|                          | Trykledning spildevand |  |               |  |             |  | Pumpestation<br>Fællessystem   |
|                          | Trykledning fælles     |  |               |  |             |  | Overløbsbygværk  |
|                          | Trykledning regnvand   |  |               |  |             |  | Nedsivning af regnvand<br>fra enkeltejendomme  |
|                          | Spildevandsudløb       |  |               |  |             |  | Separatkloakeret   |
|                          | Regnvandsudløb         |  |               |  |             |  | Separatkloakeret. Spildevand<br>og vejvand til kloak. Tagvand<br>nedsiver  |
|                          | Afløb fra renselanlæg  |  |               |  |             |  | Spildevandskloakeret.<br>Regnvand nedsiver   |
|                          | Vandløb                |  |               |  |             |  | Fælleskloakeret  |
|                          | Kommunegrænse          |  |               |  |             |  | Fælleskloakeret. Spildevand<br>og vejvand til kloak. Tagvand<br>nedsiver   |
| <b>07A</b>               | Oplandsnummer          |  |               |  |             |  | Påbud mangler  |
| <b>RENSEANLÆGSTYPER:</b> |                        |  |               |  |             |  |  |
|                          | <b>STATUS</b>          |  |               |  |             |  | Mekanisk biologisk nitrifikation<br>kemisk filter/<br>Mekanisk biologisk nitrifikation<br>denitrifikation kemisk/<br>Mekanisk biologisk nitrifikation<br>denitrifikation kemisk filter |
|                          |                        |  |               |  |             |  | Mekanisk biologisk kemisk/<br>Mekanisk biologisk nitrifikation/<br>Mekanisk biologisk kemisk<br>lagune   |
|                          |                        |  |               |  |             |  | Mekanisk biologisk/<br>Biologisk sandfilter  |

| Rev. | Beskrivelse | Revideret af | Kontrol | Dato |
|------|-------------|--------------|---------|------|
|      |             |              |         |      |

|  |   |
|--|---|
|  | <b>Skanderborg Kommune</b><br>Vand- og Kloakforsyning<br>Knudsvej 34<br>8680 Ry<br>Telefon 87 94 70 00<br>Telefax 87 94 76 63 |
|  | <b>Skanderborg spildevandsplan</b>  |



  

|              |             |            |                                 |          |                  |      |
|--------------|-------------|------------|---------------------------------|----------|------------------|------|
| Emne         | Sagsnr.     |            |                                 |          |                  |      |
| Stjær        | 133.07012   |            |                                 |          |                  |      |
| Dato         | Målforshold | Kotesystem |                                 |          |                  |      |
| 30.09.2009   | 1:4000      | -          |                                 |          |                  |      |
| Projektleder | Projekteret | Tegnet     | Kontrol                         | Godkendt | Tegn. nr.        | Rev. |
| DPH          | DPH         | KGB        | LNC                             | FLH      | G10              | 0    |
| Orbicon      |             |            | Jens Juuls Vej 16, 8260 Viby J. |          | Tlf. 87 38 61 66 |      |
|              |             |            |                                 |          | www.orbicon.dk   |      |







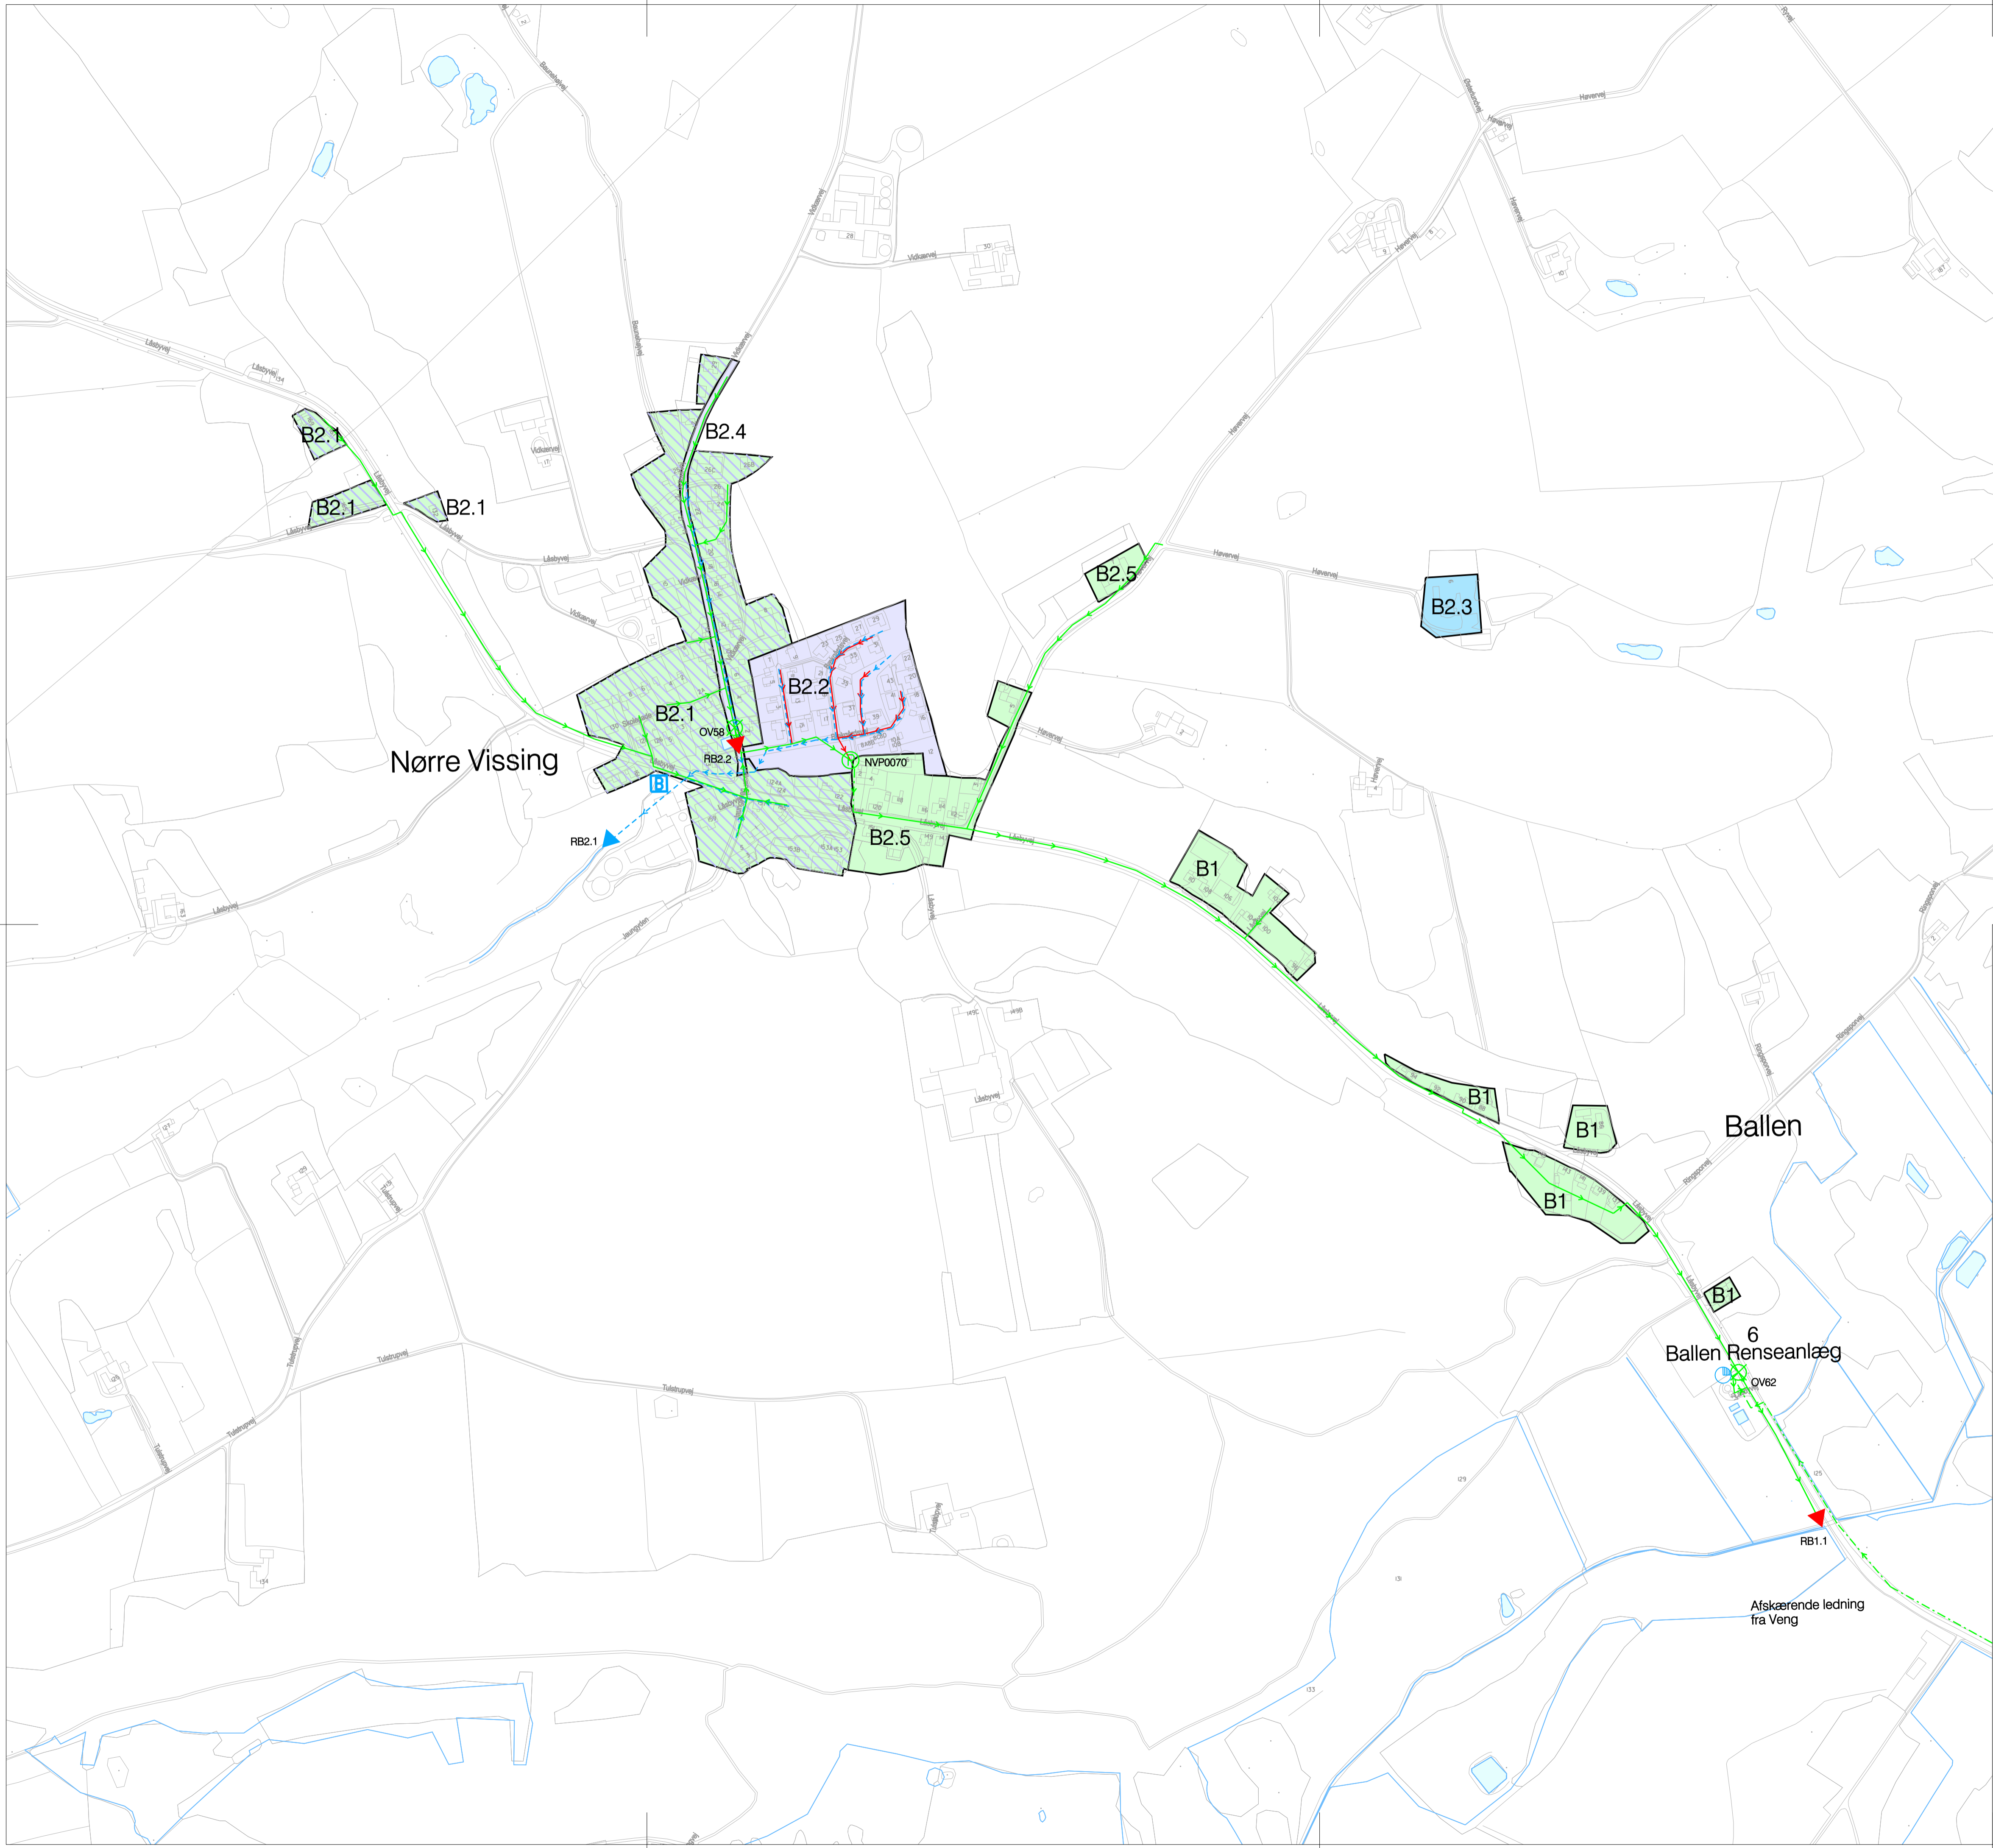
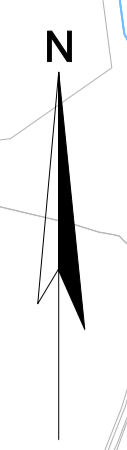


**Signaturforklaring:**

|                          |  |  |               |  |   |
|--------------------------|--|--|---------------|--|---|
|                          | Oplandsgrænse  |  | <b>STATUS</b> |  | <b>PLAN</b>   |
|                          | Spildevandsledning   |  |               |  | Forsinkelsesbassin  |
|                          | Fællesledning  |  |               |  | Sparebassin   |
|                          | Regnvandsledning   |  |               |  | Pumpestation<br>Spildevand  |
|                          | Trykledning spildevand   |  |               |  | Pumpestation<br>Regnvand  |
|                          | Trykledning fælles   |  |               |  | Pumpestation<br>Fællessystem  |
|                          | Trykledning regnvand   |  |               |  | Overløbsbygværk   |
|                          | Spildevandsudløb   |  |               |  | Nedsivning af regnvand<br>fra enkeltejendom                               |
|                          | Regnvandsudløb   |  |               |  | Separatkloakeret  |
|                          | Afløb fra renseanlæg   |  |               |  | Separatkloakeret. Spildevand<br>og vejvand til kloak. Tagvand<br>nedsiver |
|                          | Vandløb  |  |               |  | Spildevandskloakeret.<br>Regnvand nedsiver                                |
|                          | Kommunegrænse  |  |               |  | Fælleskloakeret   |
| <b>O7A</b>               | Oplandsnummer  |  |               |  | Fælleskloakeret. Spildevand<br>og vejvand til kloak. Tagvand<br>nedsiver  |
| <b>RENSEANLÆGSTYPER:</b> |  |  |               |  | Påbud mangler   |
| <b>STATUS</b>            |  |  |               |  |   |
|                          | Mekanisk biologisk nitrifikation<br>kemisk filter/<br>Mekanisk biologisk nitrifikation<br>denitrifikation kemisk/<br>Mekanisk biologisk nitrifikation<br>denitrifikation kemisk filter |  |               |  |   |
|                          | Mekanisk biologisk kemisk/<br>Mekanisk biologisk nitrifikation/<br>Mekanisk biologisk kemisk<br>lagune   |  |               |  |   |
|                          | Mekanisk biologisk/<br>Biologisk sandfilter  |  |               |  |   |

|   |              |                                 |         |                  |
|---|--------------|---------------------------------|---------|------------------|
| Rev.  | Beskrivelse  | Revideret af                    | Kontrol | Dato             |
| <b>Skanderborg Kommune</b><br>Vand- og Kloakforsyning<br>Knudsvej 34<br>8680 Ry<br>Telefon 87 94 70 00<br>Telefax 87 94 76 63 |              |                                 |         |                  |
| Skanderborg spildevandsplan   |              |                                 |         |                  |
| Emne  |              |                                 |         | Sagsnr.          |
| Nørre Vissing - Ballen  |              |                                 |         | 133.07012        |
| Målestok  |              |                                 |         | Købesystem       |
| 1:4000  |              |                                 |         | -                |
| Dato  | Projektleder | Projektsjef                     | Tagnet  | Kontrol          |
| 30.09.2009  | DPH          | DPH                             | KGB     | LCN              |
|   |              |                                 |         | FLH              |
|   |              |                                 |         | Godkendt         |
|   |              |                                 |         | Rev. nr.         |
|   |              |                                 |         | 0                |
| Orbicon   |              | Jens Juuls Vej 16, 8260 Viby J. |         | Tlf. 87 38 61 66 |
|   |              |                                 |         | www.orbicon.dk   |



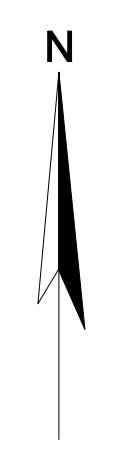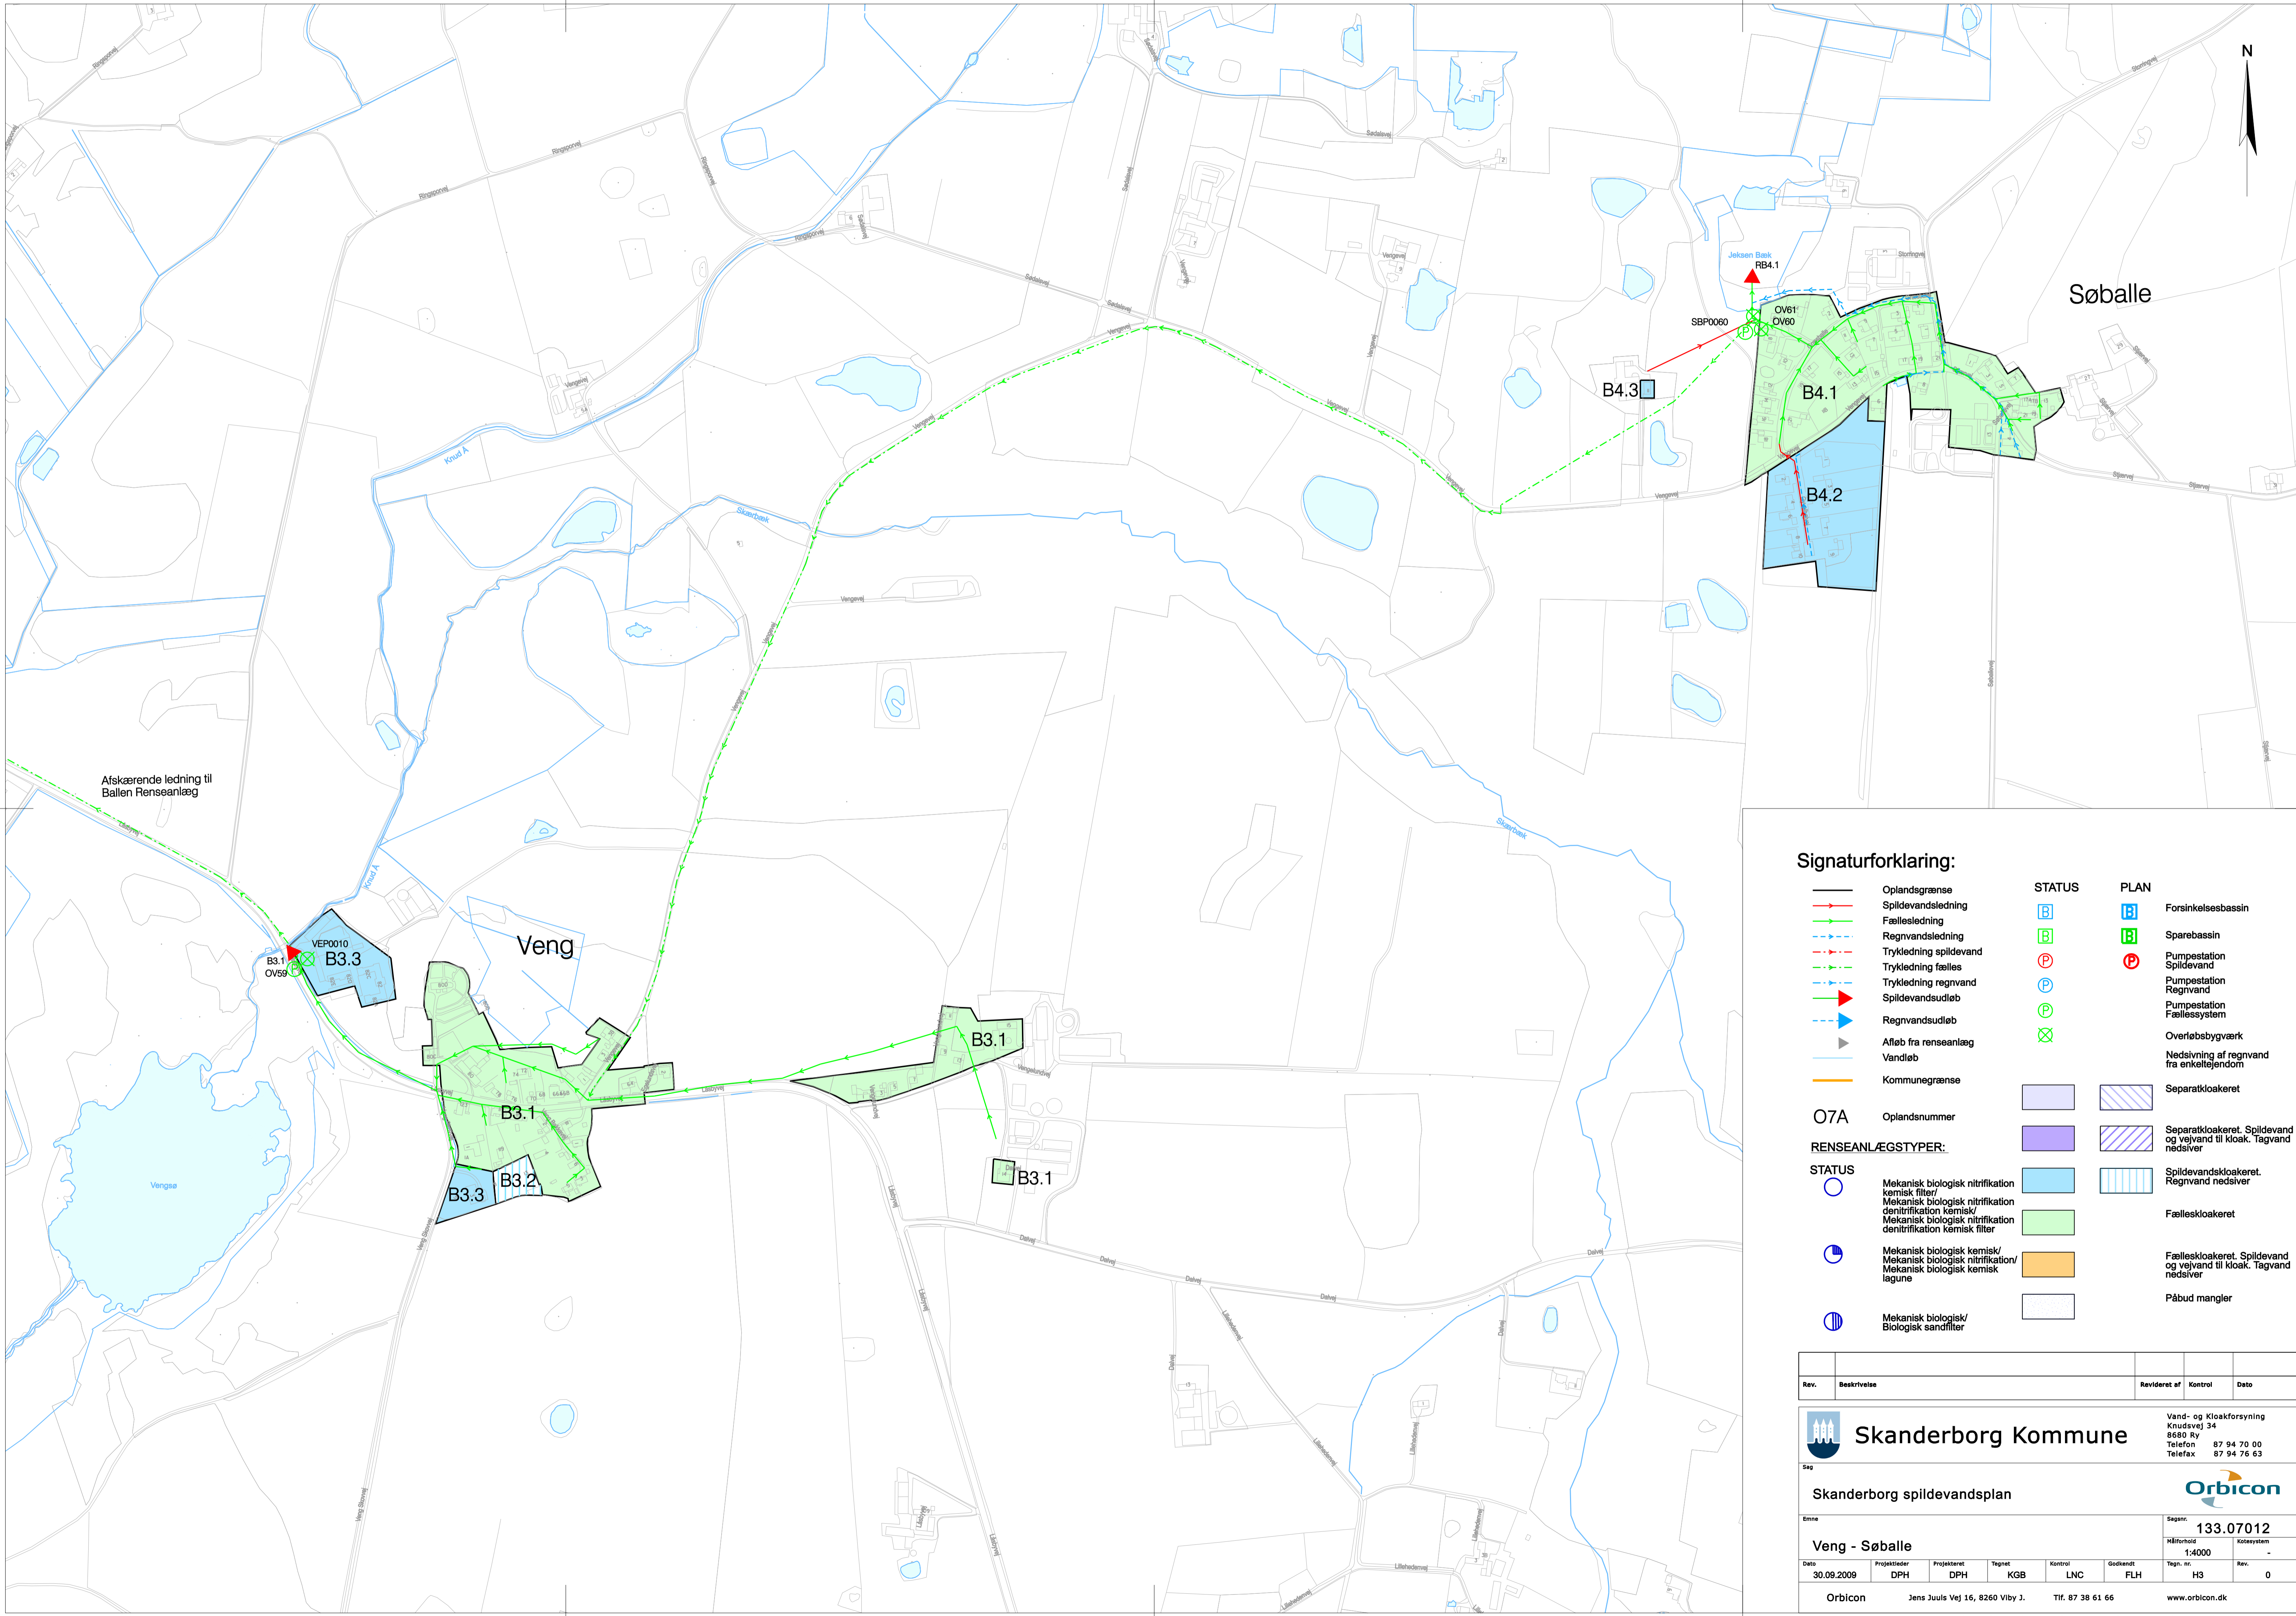

**Signaturforklaring:**

|                         |   |  |   |
|-------------------------|---|--|---|
|                         | Oplandsgrænse   |  | <b>STATUS</b><br>Forsinkelsesbassin                                 |
|                         | Spildevandsledning  |  | Sparebassin   |
|                         | Fællesledning   |  | Pumpestation Spildevand   |
|                         | Regnvandsledning  |  | Pumpestation Regnvand   |
|                         | Trykledning spildevand  |  | Pumpestation Fællessystem   |
|                         | Trykledning fælles  |  | Overløbsbygværk   |
|                         | Trykledning regnvand  |  | Nedsivning af regnvand fra enkeltejendom                            |
|                         | Spildevandsudløb  |  | Separatkloakeret  |
|                         | Regnvandsudløb  |  | Separatkloakeret. Spildevand og vejvand til kloak. Tagvand nedsiver |
|                         | Afløb fra renselanlæg   |  | Spildevandskloakeret. Regnvand nedsiver                             |
|                         | Vandløb   |  | Fælleskloakeret   |
|                         | Kommuneegrænse  |  | Fælleskloakeret. Spildevand og vejvand til kloak. Tagvand nedsiver  |
| <b>O7A</b>              | Oplandsnummer   |  | Påbud mangler   |
| <b>RENSANLÆGSTYPER:</b> |   |  |   |
|                         | Mekanisk biologisk nitrifikation kemisk filter/ denitrifikation kemisk                        |  |   |
|                         | Mekanisk biologisk kemisk/ Mekanisk biologisk nitrifikation/ Mekanisk biologisk kemisk lagune |  |   |
|                         | Mekanisk biologisk/ Biologisk sandfilter  |  |   |

| Rev. | Beskrivelse | Revideret af | Kontrol | Dato |
|------|-------------|--------------|---------|------|
|      |             |              |         |      |


**Skanderborg Kommune**  
 Vand- og Kloakforsyning  
 Knudsvej 34  
 8680 Ry  
 Telefon 87 94 70 00  
 Telefax 87 94 76 63

**Skanderborg spildevandsplan**  
 Emne: **Veng - Søballe**  
 Sag.nr.: **133.07012**  
 Målestok: **1:4000**  
 Tegnr.: **H3**  
 Rev.: **0**

|              |             |        |         |          |
|--------------|-------------|--------|---------|----------|
| Projektleder | Projekteret | Tegnet | Kontrol | Godkendt |
| DPH          | DPH         | KGB    | LCN     | FLH      |

Orbicon Jens Juuls Vej 16, 8260 Viby J. Tlf. 87 38 61 66 www.orbicon.dk



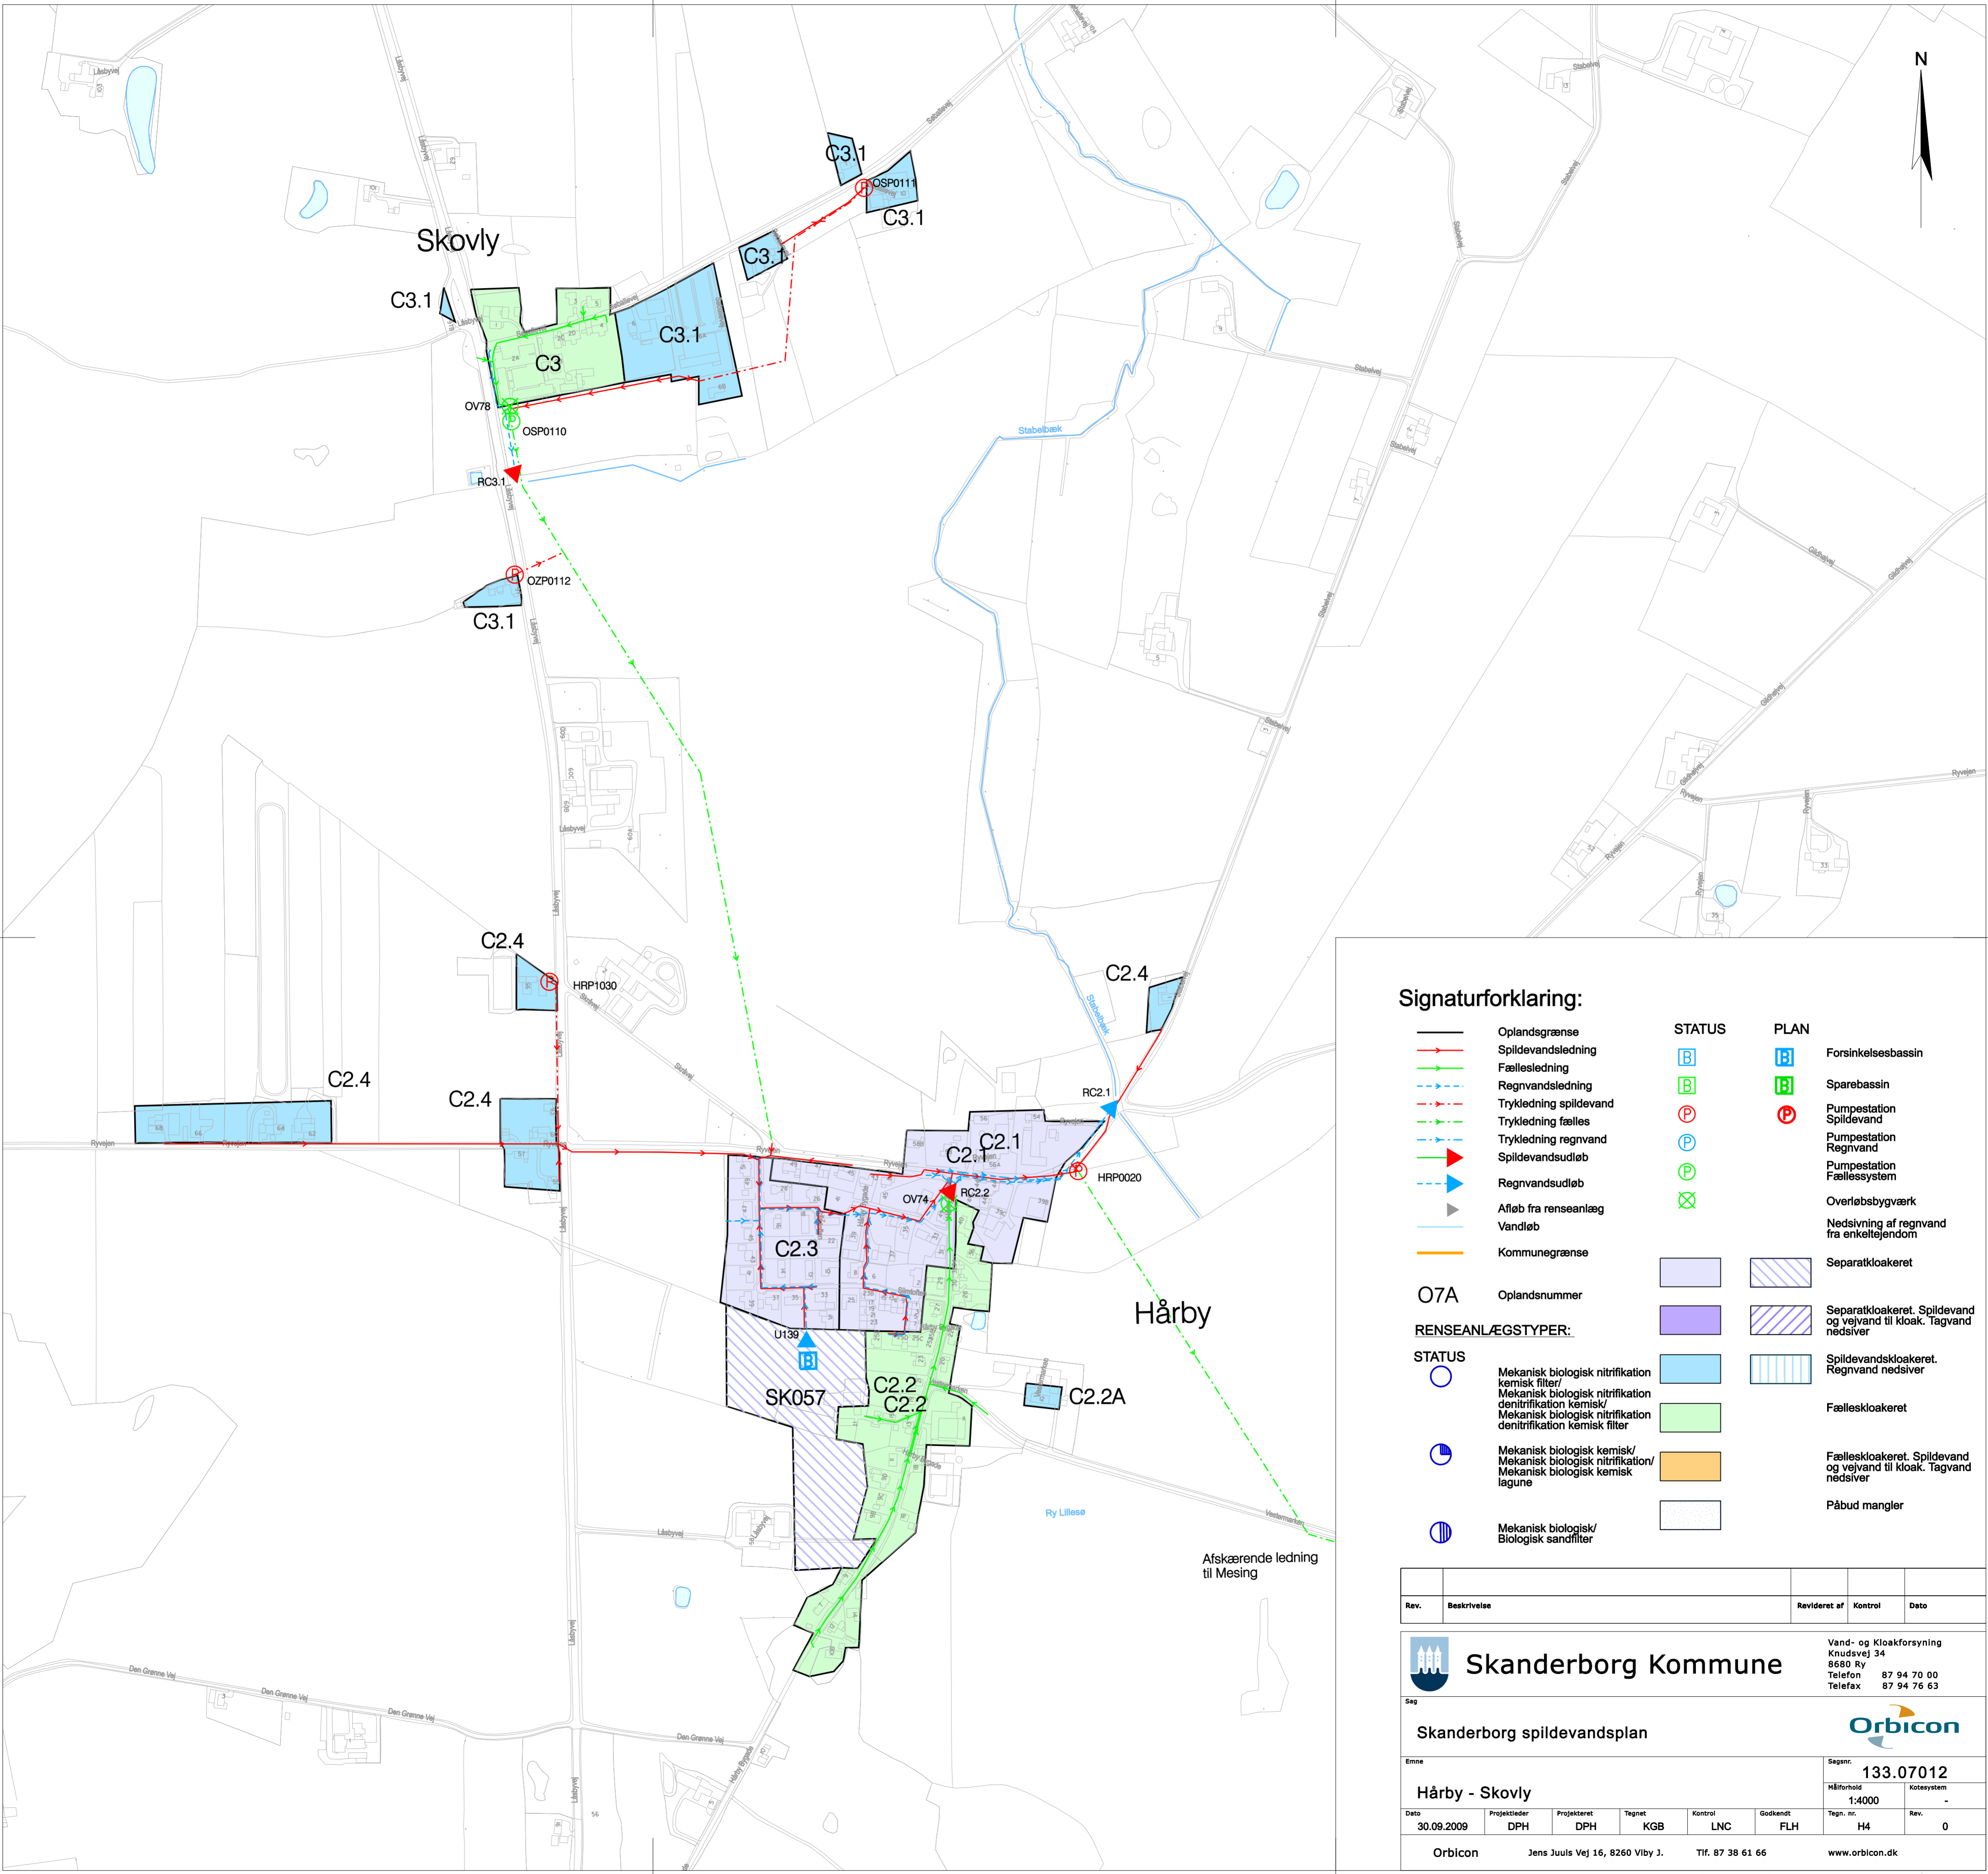

**Signaturforklaring:**

- |                          |  |               |             |
|--------------------------|--|---------------|-------------|
|                          | Oplandsgrænse  | <b>STATUS</b> | <b>PLAN</b> |
|                          | Spildevandsledning   |               |             |
|                          | Fællesledning  |               |             |
|                          | Regnvandsledning   |               |             |
|                          | Trykledning spildevand   |               |             |
|                          | Trykledning fælles   |               |             |
|                          | Trykledning regnvand   |               |             |
|                          | Spildevandsudløb   |               |             |
|                          | Regnvandsudløb   |               |             |
|                          | Afløb fra renselanlæg  |               |             |
|                          | Vandløb  |               |             |
|                          | Kommunegrænse  |               |             |
| <b>O7A</b>               | Oplandsnummer  |               |             |
| <b>RENSEANLÆGSTYPER:</b> |  |               |             |
| <b>STATUS</b>            |  |               |             |
|                          | Mekanisk biologisk nitrifikation kemisk filter/                |               |             |
|                          | Mekanisk biologisk nitrifikation denitrifikation kemisk/       |               |             |
|                          | Mekanisk biologisk nitrifikation denitrifikation kemisk filter |               |             |
|                          | Mekanisk biologisk kemisk/                                     |               |             |
|                          | Mekanisk biologisk nitrifikation/                              |               |             |
|                          | Mekanisk biologisk kemisk lagune                               |               |             |
|                          | Mekanisk biologisk/  |               |             |
|                          | Biologisk sandfilter   |               |             |

| Rev. | Beskrivelse | Revideret af | Kontrol | Dato |
|------|-------------|--------------|---------|------|
|      |             |              |         |      |

**Skanderborg Kommune**

Vand- og Kloakforsyning  
Knudsvej 34  
8680 Ry  
Telefon 87 94 70 00  
Telefax 87 94 76 63


**Skanderborg spildevandsplan**

|                                 |              |                  |          |
|---------------------------------|--------------|------------------|----------|
| Emne                            |              | Sagsnr.          |          |
| <b>Hårby - Skovly</b>           |              | <b>133.07012</b> |          |
| Målestok                        |              | Kotesystem       |          |
| 1:4000                          |              | -                |          |
| Dato                            | Projektleder | Projekteret      | Tegnet   |
| 30.09.2009                      | DPH          | DPH              | KGB      |
|                                 |              | Kontrol          | Godkendt |
|                                 |              | LNK              | FLH      |
| Orbicon                         |              | Tlf. 87 38 61 66 |          |
| Jens Juuls Vej 16, 8260 Viby J. |              | www.orbicon.dk   |          |







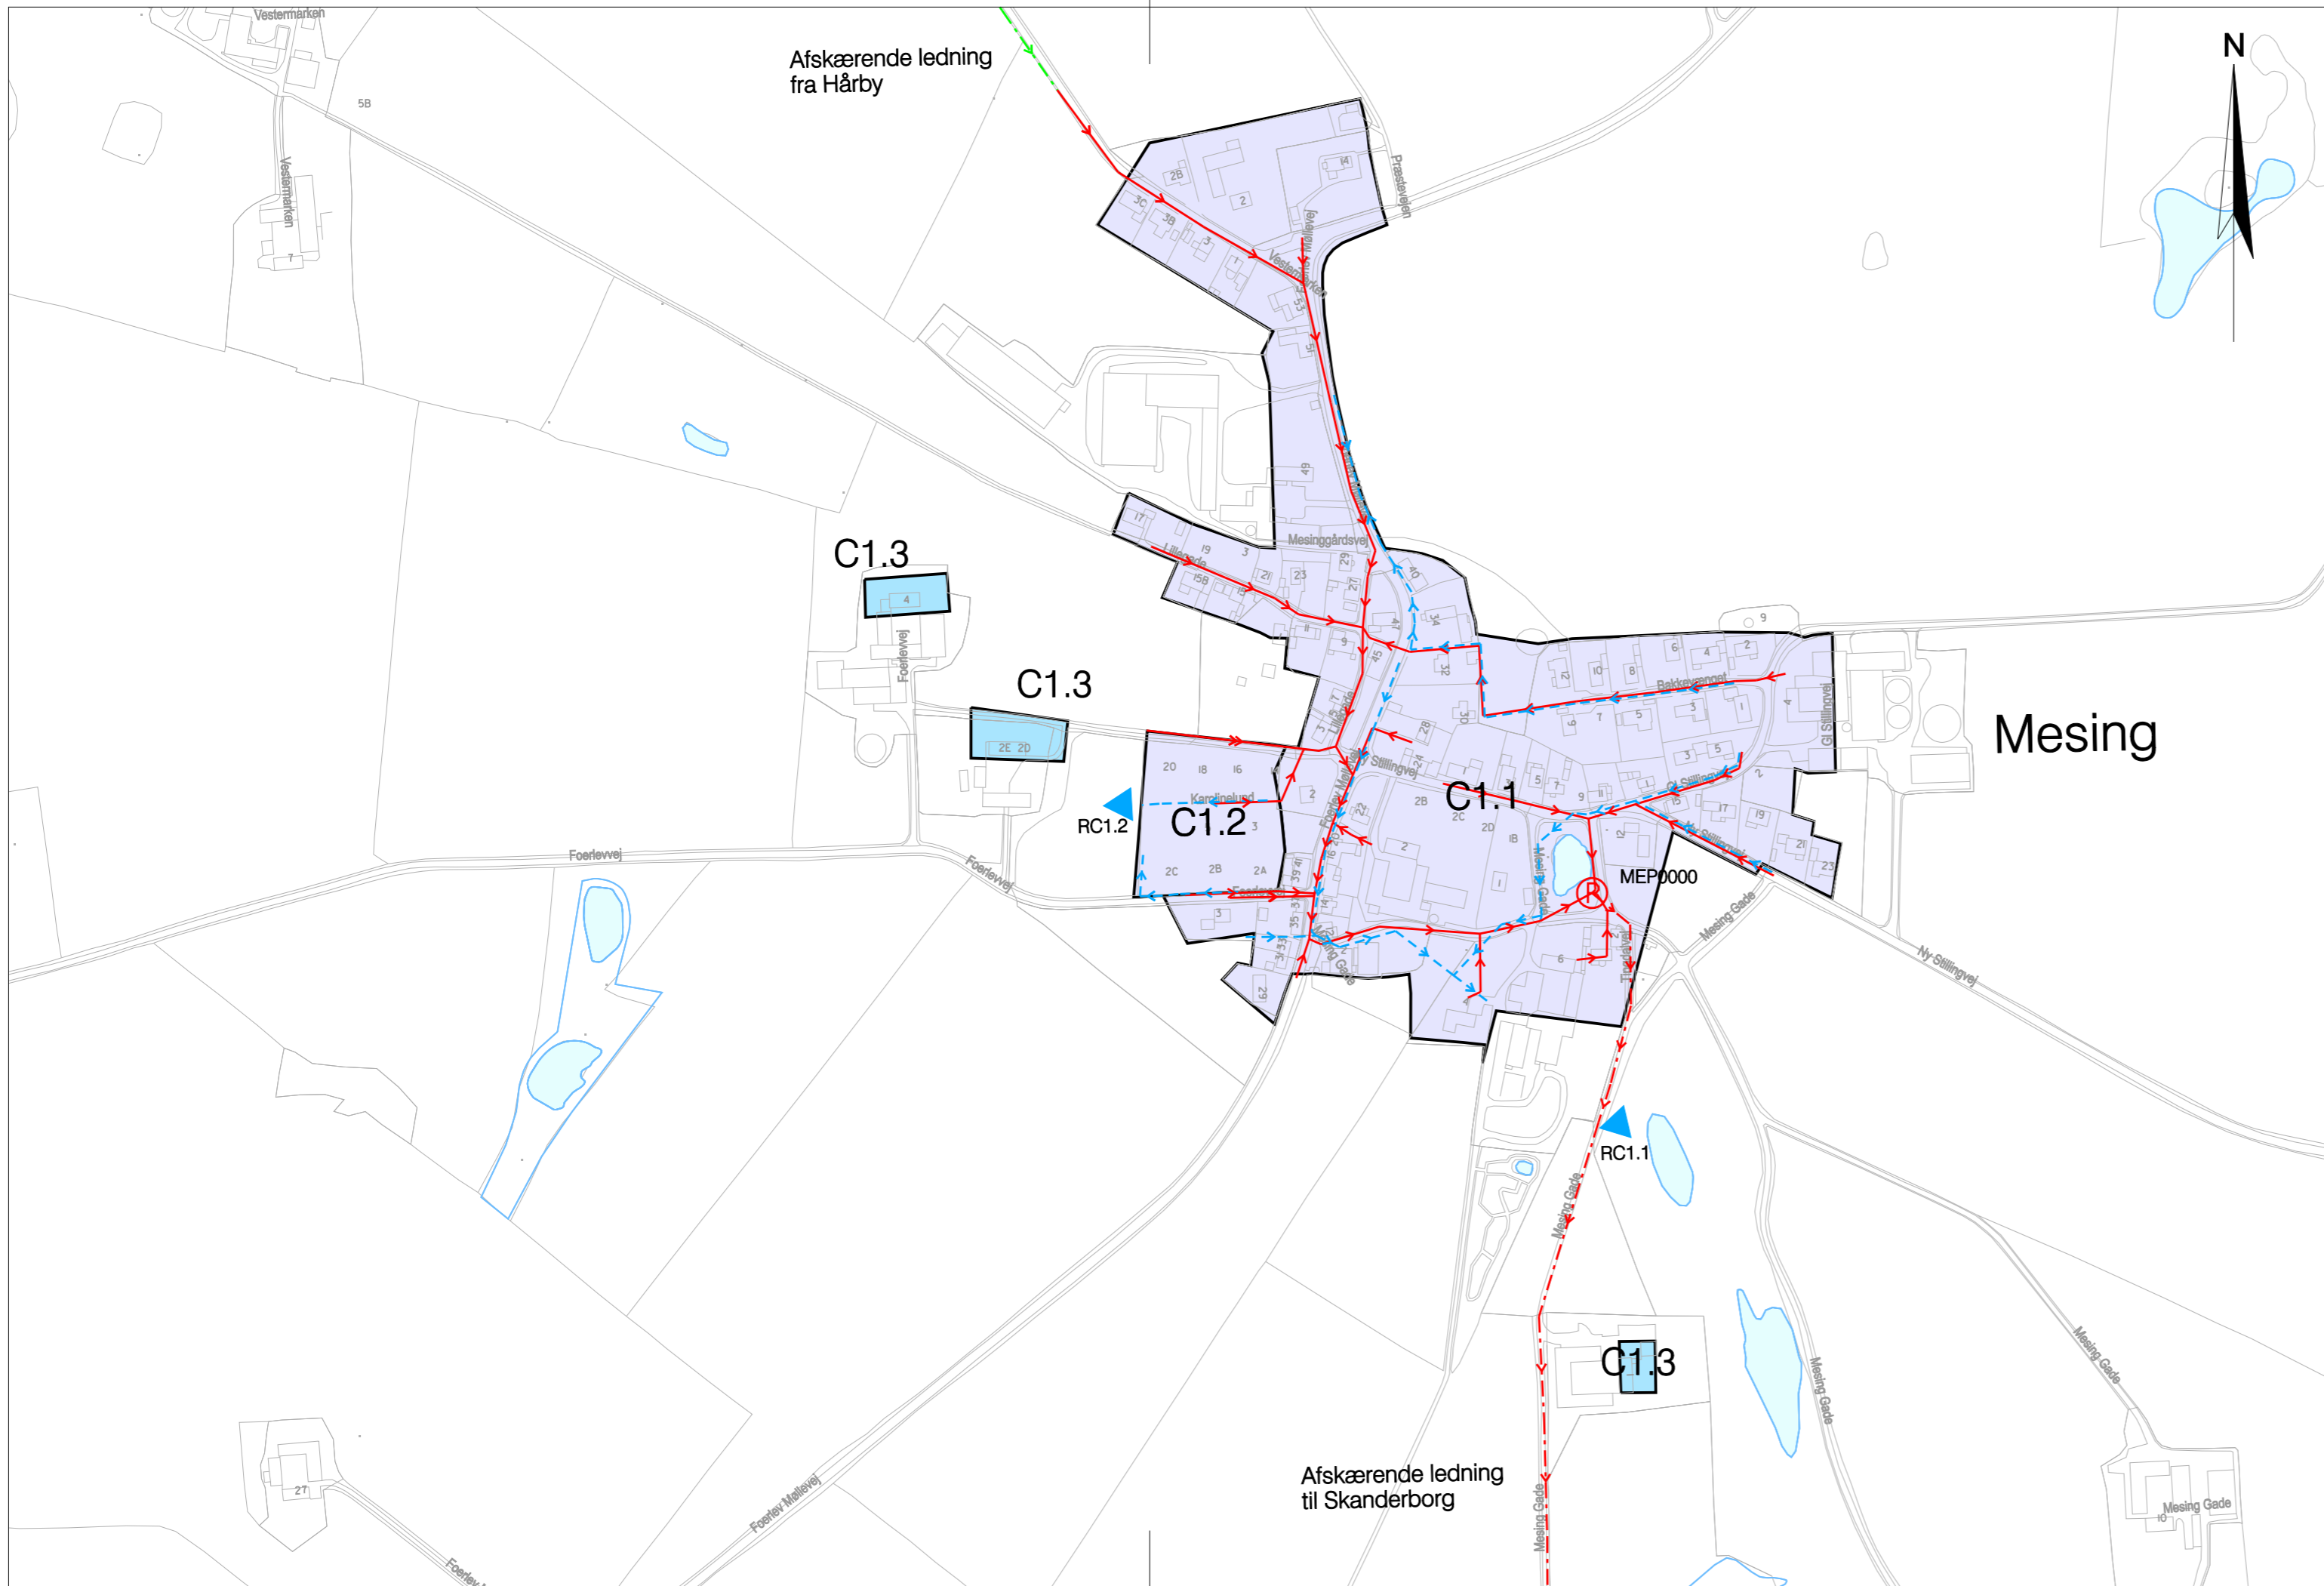

**Signaturforklaring:**

|  |                        |  |        |  |      |  |   |
|--|------------------------|--|--------|--|------|--|---|
|  | Oplandsgrænse          |  | STATUS |  | PLAN |  | Forsinkelsesbassin  |
|  | Spildevandsledning     |  |        |  |      |  | Sparebassin   |
|  | Fællesledning          |  |        |  |      |  | Pumpestation<br>Spildevand  |
|  | Regnvandsledning       |  |        |  |      |  | Pumpestation<br>Regnvand  |
|  | Trykledning spildevand |  |        |  |      |  | Pumpestation<br>Fællessystem  |
|  | Trykledning fælles     |  |        |  |      |  | Overløbsbygværk   |
|  | Trykledning regnvand   |  |        |  |      |  | Nedsivning af regnvand<br>fra enkeltejendom                               |
|  | Spildevandsudløb       |  |        |  |      |  | Separatkloakeret  |
|  | Regnvandsudløb         |  |        |  |      |  | Separatkloakeret. Spildevand<br>og vejvand til kloak. Tagvand<br>nedsiver |
|  | Afløb fra renseanlæg   |  |        |  |      |  | Spildevandskloakeret.<br>Regnvand nedsiver                                |
|  | Vandløb                |  |        |  |      |  | Fælleskloakeret   |
|  | Kommunegrænse          |  |        |  |      |  | Fælleskloakeret. Spildevand<br>og vejvand til kloak. Tagvand<br>nedsiver  |
|  | O7A Oplandsnummer      |  |        |  |      |  | Påbud mangler   |


**RENSEANLÆGSTYPER:**

|  |  |  |  |
|--|--|--|--|
|  | Mekanisk biologisk nitrifikation<br>kemisk filter/<br>Mekanisk biologisk nitrifikation<br>denitrifikation kemisk/<br>Mekanisk biologisk nitrifikation<br>denitrifikation kemisk filter |  |  |
|  | Mekanisk biologisk kemisk/<br>Mekanisk biologisk nitrifikation/<br>Mekanisk biologisk kemisk<br>lagune   |  |  |
|  | Mekanisk biologisk/<br>Biologisk sandfilter  |  |  |

| Rev. | Beskrivelse | Revideret af | Kontrol | Dato |
|------|-------------|--------------|---------|------|
|      |             |              |         |      |

|                                    |  |   |  |
|------------------------------------|--|---|--|
|                                    |  | Vand- og Kloakforsyning<br>Knudsvej 34<br>8680 Ry<br>Telefon 87 94 70 00<br>Telefax 87 94 76 63 |  |
| <b>Skanderborg spildevandsplan</b> |  |   |  |
| Emne<br><b>Mesing</b>              |  | Sagsnr.<br><b>133.07012</b>   |  |
| Dato<br>30.09.2009                 |  | Målforshold<br>1:4000   |  |
| Projektleder<br>DPH                |  | Kotesystem<br>-   |  |
| Projekteret<br>DPH                 |  | Tegn. nr.<br>H6   |  |
| Tegnet<br>KGB                      |  | Rev.<br>0   |  |
| Kontrol<br>LNC                     |  | Godkendt<br>FLH   |  |
| Godkendt<br>FLH                    |  | Tegn. nr.<br>H6   |  |
| Orbicon                            |  | Jens Juuls Vej 16, 8260 Viby J.   |  |
| Tlf. 87 38 61 66                   |  | www.orbicon.dk  |  |



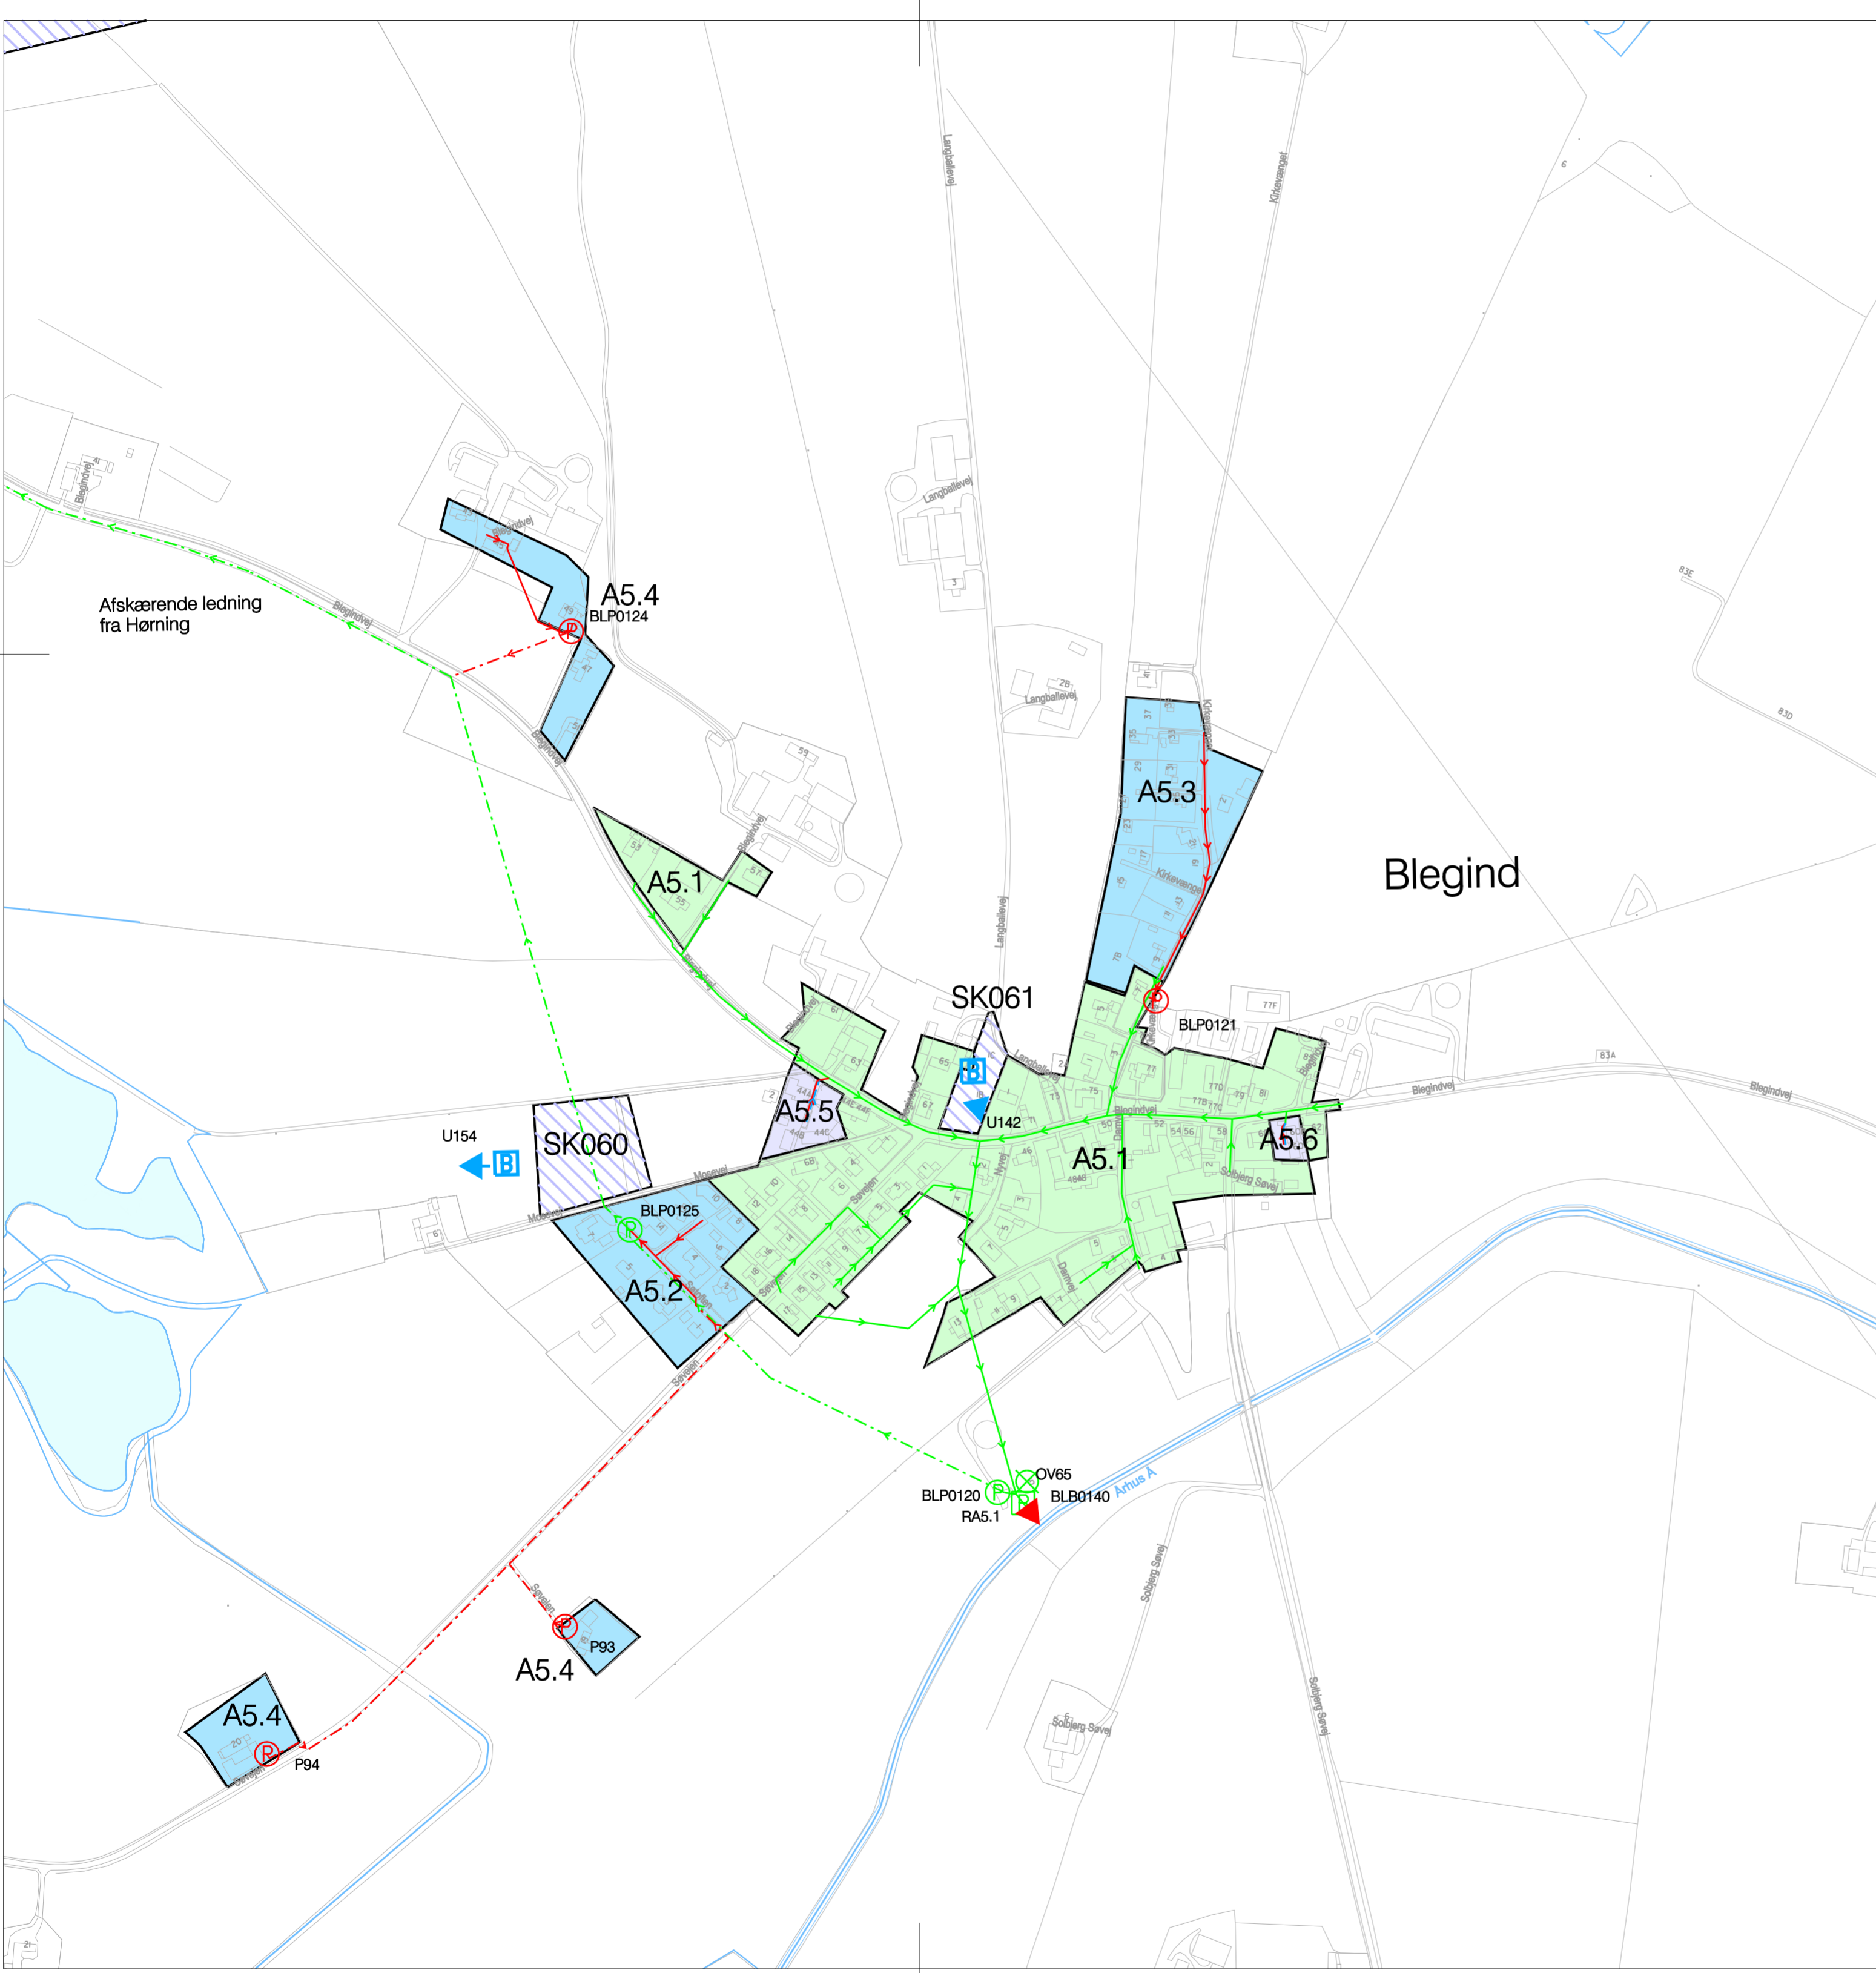

**Signaturforklaring:**

|  |                        |  |               |  |   |
|--|------------------------|--|---------------|--|---|
|  | Oplandsgrænse          |  | <b>STATUS</b> |  | <b>PLAN</b>   |
|  | Spildevandsledning     |  |               |  | Forsinkelsesbassin  |
|  | Fællesledning          |  |               |  | Sparebassin   |
|  | Regnvandsledning       |  |               |  | Pumpestation<br>Spildevand  |
|  | Trykledning spildevand |  |               |  | Pumpestation<br>Regnvand  |
|  | Trykledning fælles     |  |               |  | Pumpestation<br>Fællessystem  |
|  | Trykledning regnvand   |  |               |  | Overløbsbygværk   |
|  | Spildevandsudløb       |  |               |  | Nedsivning af regnvand<br>fra enkeltejendom                               |
|  | Regnvandsudløb         |  |               |  | Separatkloakeret  |
|  | Afløb fra renseanlæg   |  |               |  | Separatkloakeret. Spildevand<br>og vejvand til kloak. Tagvand<br>nedsiver |
|  | Vandløb                |  |               |  | Spildevandskloakeret.<br>Regnvand nedsiver                                |
|  | Kommunegrænse          |  |               |  | Fælleskloakeret   |
|  | Oplandsnummer          |  |               |  | Fælleskloakeret. Spildevand<br>og vejvand til kloak. Tagvand<br>nedsiver  |
|  | Oplandsnummer          |  |               |  | Påbud mangler   |

**RENSEANLÆGSTYPER:**

|  |  |  |  |
|--|--|--|--|
|  | Mekanisk biologisk nitrifikation<br>kemisk filter/<br>Mekanisk biologisk nitrifikation<br>denitrifikation kemisk/<br>Mekanisk biologisk nitrifikation<br>denitrifikation kemisk filter |  |  |
|  | Mekanisk biologisk kemisk/<br>Mekanisk biologisk nitrifikation/<br>Mekanisk biologisk kemisk<br>lagune   |  |  |
|  | Mekanisk biologisk/<br>Biologisk sandfilter  |  |  |

| Rev.  | Beskrivelse  | Revideret af                    | Kontrol                     | Dato             |
|---|--------------|---------------------------------|-----------------------------|------------------|
| <b>Skanderborg Kommune</b><br>Vand- og Kloakforsyning<br>Knudsvej 34<br>8680 Ry<br>Telefon 87 94 70 00<br>Telefax 87 94 76 63 |              |                                 |                             |                  |
| <b>Skanderborg spildevandsplan</b>  |              |                                 |                             |                  |
| <b>Blegind</b>  |              |                                 | Sagsnr.<br><b>133.07012</b> | Kotesystem<br>-  |
| Dato  | Projektleder | Projekteret                     | Tegnet                      | Kontrol          |
| 30.09.2009  | DPH          | DPH                             | KGB                         | LCN              |
|   |              |                                 |                             | Godkendt         |
|   |              |                                 |                             | FLH              |
| <b>Orbicon</b>  |              | Jens Juuls Vej 16, 8260 Viby J. |                             | Tlf. 87 38 61 66 |
|   |              |                                 |                             | www.orbicon.dk   |