


Signaturforklaring

- Højdekurve 100 cm
- Højdekurve 25 cm
- Omrids målte højdekurver
- Ejerlavsgrense
- Skel iflg. digitalt matrikelkort
- Vejudlæg

Skel iht. digitalt matrikelkort er hentet ned d. 18.03.2024
 Grå højdekurver er fra Danmarks Højdemodel
 disse kan være unøjagtige og bør kun benyttes
 til screening o.l. Højdekurverne er hentet ned d. 24.11.2023
 De røde og grønne højdekurver er beregnet pba. opmåling

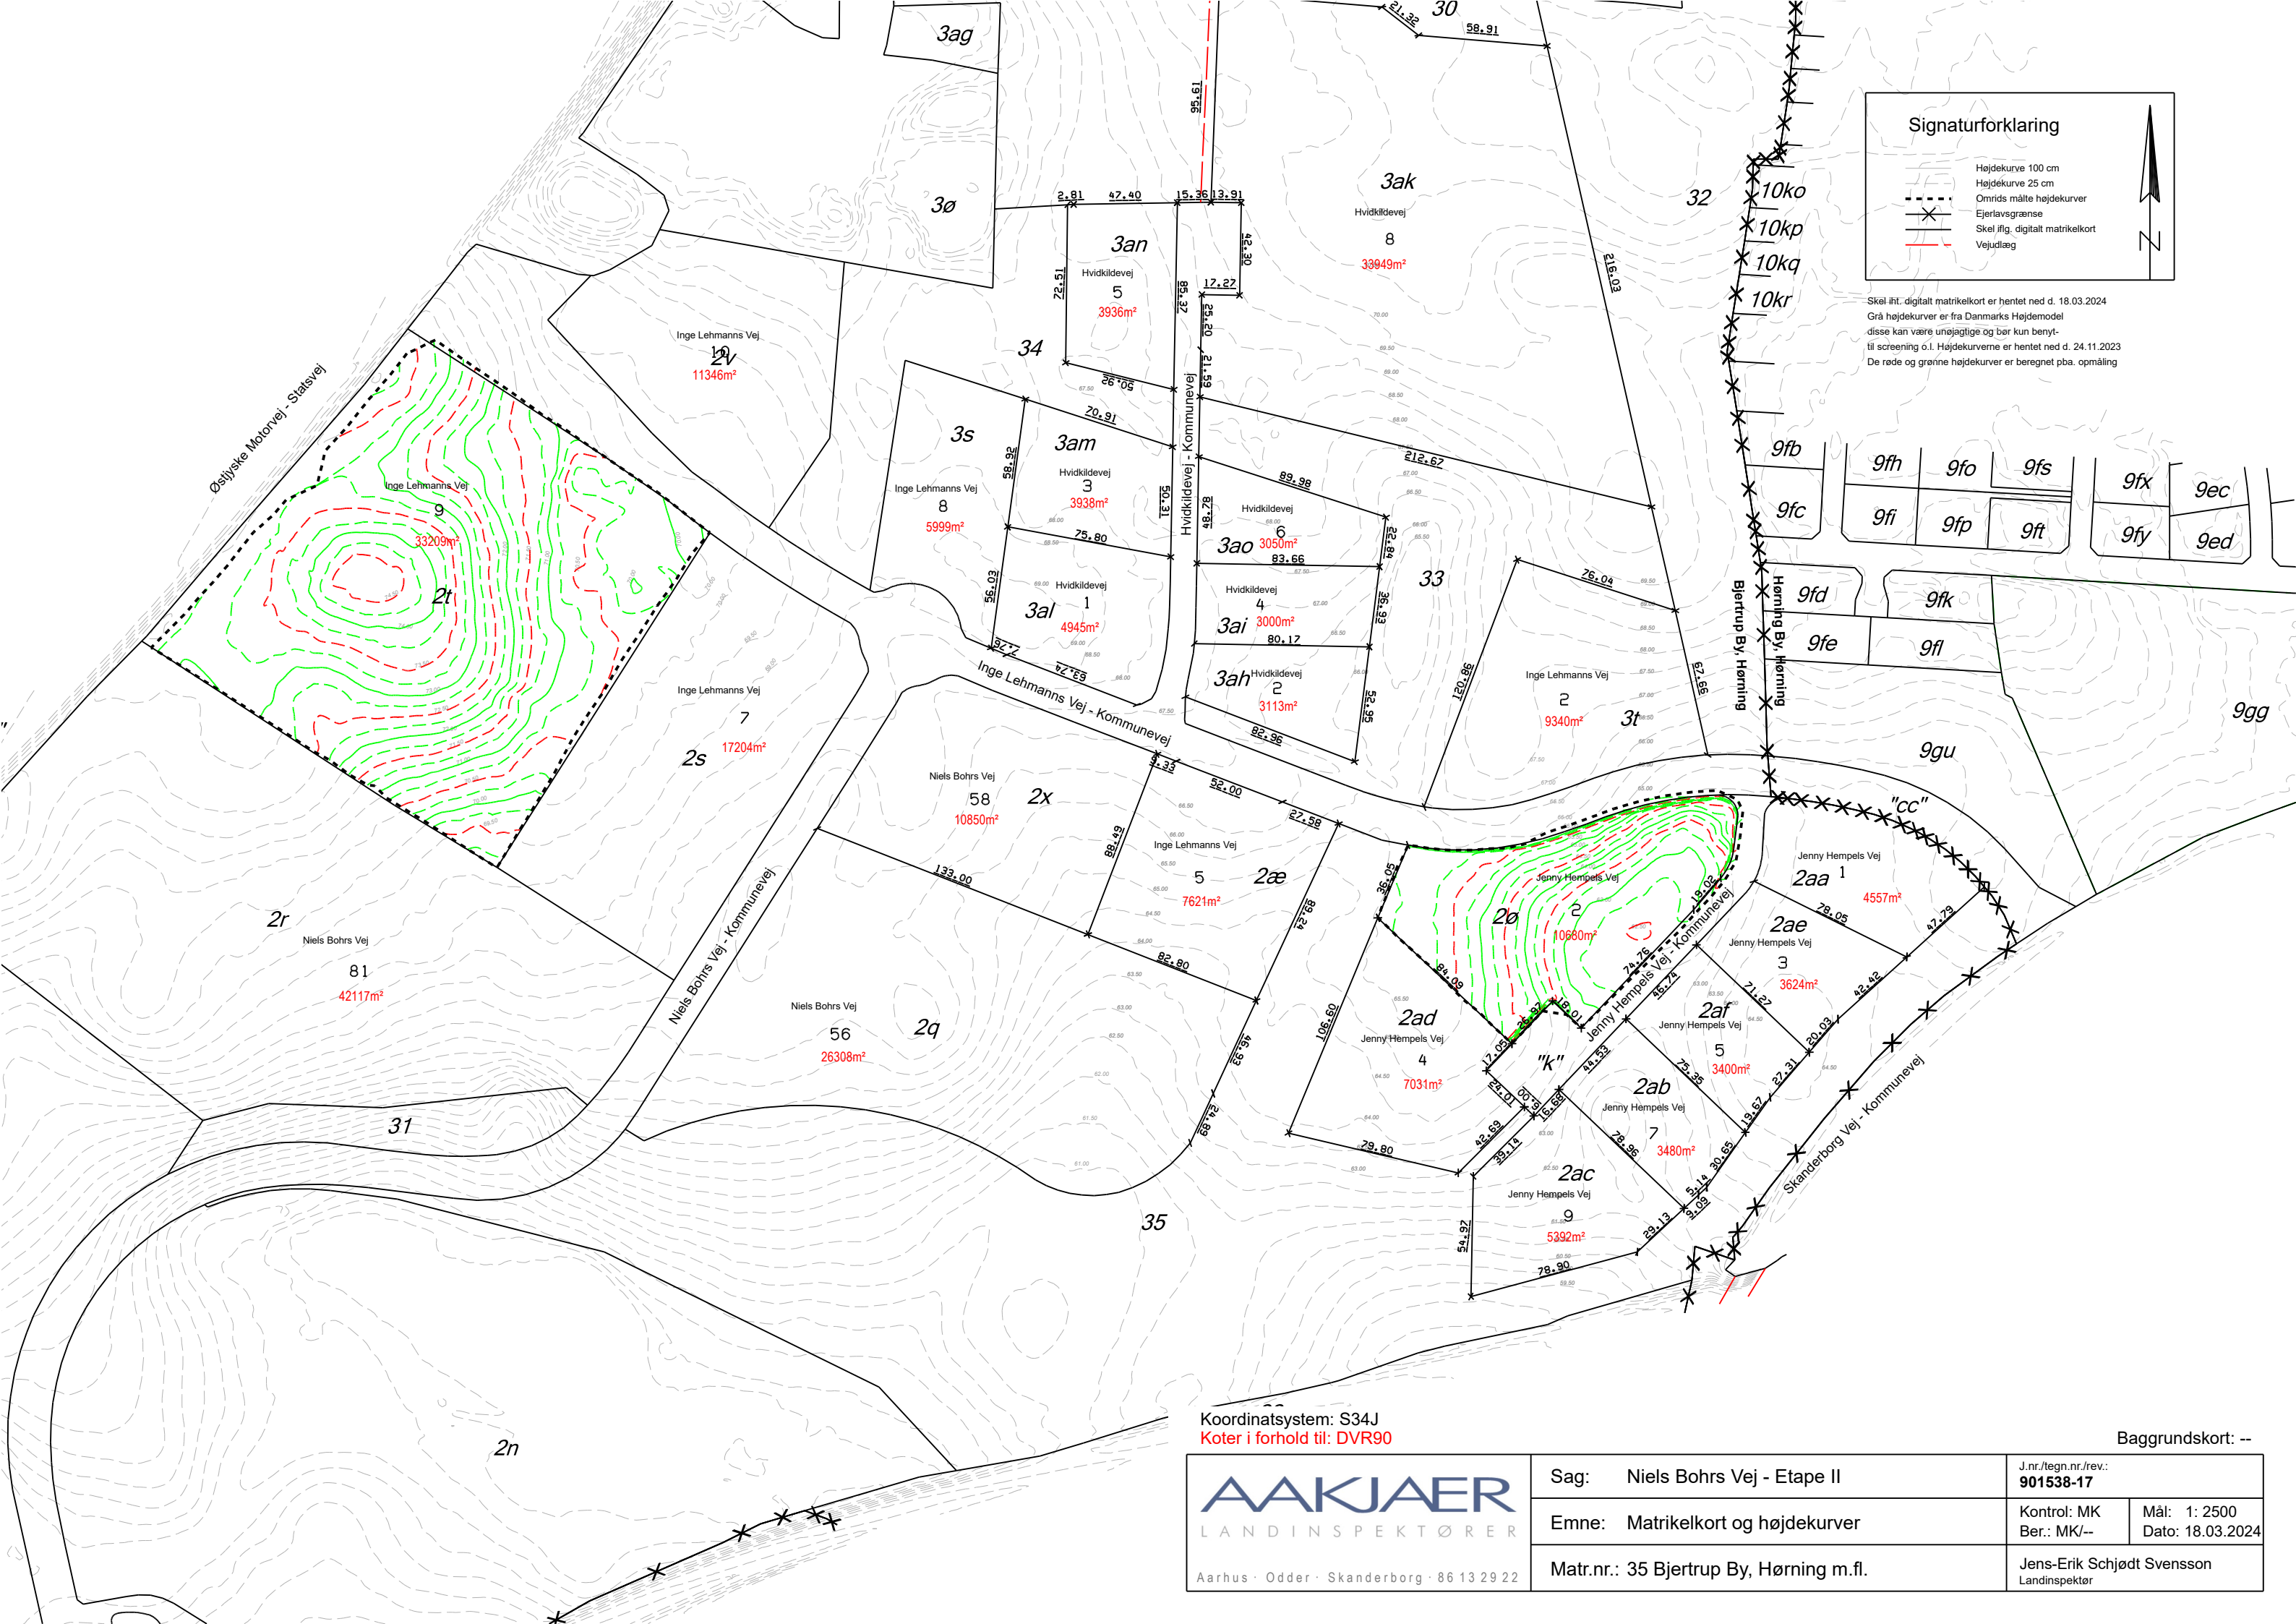

Koordinatsystem: S34J
 Koter i forhold til: DVR90

Baggrundskort: --

<p>Aarhus · Odder · Skanderborg · 86 13 29 22</p>	Sag: Niels Bohrs Vej - Etape II	J.nr./tegn.nr./rev.: 901538-17	
	Emne: Matrikelkort og højdekurver	Kontrol: MK Ber.: MK/--	Mål: 1: 2500 Dato: 18.03.2024
	Matr.nr.: 35 Bjerttrup By, Hørning m.fl.	Jens-Erik Schjødt Svensson Landinspektør	